

VÝZVA K PODÁNÍ NABÍDKY

Obec Všelibice

se sídlem Všelibice 65, 463 48 Všelibice, IČO: 00263303

(dále jen „zadavatel“) tímto

vyzývá

k podání nabídky ve výběrovém řízení na veřejnou zakázku malého rozsahu na stavební práce

Revitalizace zázemí sálu Všelibice

(dále jen veřejná zakázka)

zadávanou mimo režim zákona č. 134/2016 Sb., o zadávání veřejných zakázek, ve

znění pozdějších předpisů (dále jen zákon)

1. Údaje o zadavateli:

Název: Obec Všelibice

Sídlo: Všelibice 65, 463 48 Všelibice

IČ: 00263303

Osoba oprávněná jednat jménem zadavatele: Bc. Martina Sluková, starostka obce

Telefon: +420 604 204 333

E-mail: starosta@vselibice.cz

2. Základní údaje o veřejné zakázce:

Název: „ Revitalizace zázemí sálu Všelibice"

Druh: veřejná zakázka na stavební práce, veřejná zakázka malého rozsahu

3. Předmět veřejné zakázky:

Předmětem veřejné zakázky jsou stavební práce dle projektové dokumentace.

Popis zakázky:

Revitalizace zázemí sálu Všelibice

V rámci dané stavby budou provedeny úpravy dispozice zázemí pro účinkující. Dojde ke stavebním úpravám, které si vyžádají nové povrchové úpravy, nové nášlapné vrstvy podlah. Dělení mezi WC a předsíňkou bude nově provedeno z lehké dělicí stěny v=2,1m čímž dojde i k prosvětlení předsíňky toalety. Vstupní chodba bude doplněna o kuchyňku. Dále dojde k výměně vnitřních dveří – dáno úpravou dispozice. V objektu bude provedena část nových rozvodů ZTI (rozvod vody a kanalizace). Úprava rozvodů UT – zasekání rozvodů v místě do stěn, dále úprava těles daná dispozicí. Úprava elektroinstalace – dáno úpravou dispozice. Renovace vstupních schodišť pro jeviště. Zakázka je více specifikována v projektové dokumentaci, která tvoří přílohu.

4. Doba a místo plnění:

Předpokládaný termín realizace červen až 15. září 2025

Místo plnění veřejné zakázky: Kulturní dům Všelibice 65, 463 48 Všelibice

5. Požadavky na zpracování nabídkové ceny:

Nabídková cena bude uchazečem uvedena v českých korunách v členění:

- cena bez DPH
- sazba a výše DPH
- cena včetně DPH
- neplátce DPH – neuvádí cenu s DPH

Nabídková cena bude uchazečem stanovena **jako cena maximální a nejvýše přípustná (nepřekročitelná)**, kterou je možno překročit nebo změnit pouze v případě, dojde-li ke změně zákonem stanovené sazby DPH.

Do nabídkové ceny musí být zahrnuty **veškeré náklady včetně případných nákladů spojených s dopravou, likvidací sutě, použitým materiálem ...**

6. Obchodní podmínky:

Uchazeč je povinen podat jedinou nabídku pokrývající celý předmět veřejné zakázky.

Každý uchazeč může podat pouze jednu nabídku.

Zadavatel nepřipouští variantní ani dílčí řešení veřejné zakázky. Nabídky, které nebudou obsahovat komplexní plnění zakázky, nebudou hodnoceny a budou vyřazeny.

Záruka za jakost použitého materiálu poskytovaná uchazečem (dodavatelem) bude v délce 60 měsíců.

7. Obsah nabídky a její zpracování:

Nabídku podá uchazeč v písemné formě v českém jazyce ve formátu A4 nebo složenou do formátu A4. Nabídka i veškeré doklady musí být vytištěny kvalitním způsobem tak, aby byly dobře čitelné, a nesmí obsahovat ručně vepisované opravy ani přepisy. Všechny listy nabídky musí být očíslovány vzestupnou, nepřerušovanou číselnou řadou. Nabídka, včetně veškerých příloh, musí být dostatečným způsobem zajištěna proti manipulaci s jednotlivými listy.

Nabídka bude podepsána odpovědnou osobou.

Nabídka bude zpracována v následujícím členění:

- identifikační údaje žadatele
- základní údaje o uchazeči
- doklad o oprávnění osoby, která podepsala nabídku
- výpis z obchodního rejstříku ne starší než 3 měsíce, popř. výpis z jiného rejstříku (ŽR), ze kterého bude patrná schopnost uchazeče plnit celý předmět zakázky
- podepsané čestné prohlášení o bezdlužnosti vůči orgánům státní správy, zdravotní pojišťovně, orgánům sociálního zabezpečení a vůči územním samosprávným celkům
- nabídková cena rozčleněna na jednotlivé položky dle PD - rozpočtu
- podepsaný návrh smlouvy o dílo s termínem dokončení nejpozději 15. září 2025
- prohlášení uchazeče o celkovém počtu všech listů v nabídce

8. Lhůta pro podávání nabídek:

Lhůta pro podávání nabídek končí dne **18. června 2025 v 17.00 hodin**.

Za datum a čas podání nabídky se považuje datum a čas uvedený na dokladu o předání nabídky zadavateli, případně den doručení zadavateli poštou.

Nabídky podané po uplynutí této lhůty nebudou otevřeny a nevyhodnocují se.

9. Způsob, forma a místo podávání nabídek:

Uchazeči podávají nabídky doporučeně poštou nebo osobně na podatelnu obecního úřadu na adresu zadavatele tak, aby nabídka byla do skončení lhůty pro podávání nabídek doručena zadavateli (rozhodující je předání zásilky s nabídkou zadavateli, nikoliv její podání na poště).

Nabídka bude zadavateli doručena v uzavřené (zalepené) obálce opatřené na uzavření razítkem s údaji o uchazeči a podpisem uchazeče. Obálka musí být označena takto:

Nabídka na akci: Revitalizace zázemí sálu Všelibice

„NEOTVÍRAT“

Zadavatel požaduje předložení nabídky v jednom stejnopise.

10. Způsob hodnocení nabídek:

Hodnotícím kritériem pro zadání veřejné zakázky je nejnížší nabídková cena.

11. Ostatní podmínky:

Nedostatečná informovanost, mylné chápání této výzvy, chybně navržená nabídková cena apod. neopravňuje uchazeče požadovat dodatečnou úhradu nákladů nebo zvýšení ceny. Nabídky jednotlivých uchazečů se uchazečům nevracejí a zůstávají zadavateli jako součást dokumentace o zadání veřejné zakázky.

Zadavatel si vyhrazuje právo:

- upřesnit podmínky této výzvy
- vyloučit uchazeče, jehož nabídka není zpracována dle podmínek této výzvy
- odmítnout všechny nabídky a zrušit řízení o výběru dodavatele k provedení veřejné zakázky v jakémkoli stadiu bez udání důvodu
- oznámit nejvýhodnější nabídku pouze uchazečům, jejichž nabídka nebyla ze zadávacího řízení vyloučena

Uchazeč nemá právo na náhradu nákladů spojených s účastí ve veřejné zakázce. Všichni uchazeči předkládají své nabídky bezplatně, z podání nabídky nevznikají uchazeči vůči zadavateli žádné nároky.

Martina Sluková

starostka obce Všelibice

Datum zveřejnění: 3.6.2025

Seznam dokumentace:

- A. Průvodní zpráva
- B. Souhrnná technická zpráva

Výkresová část:

00	Situační výkres	1:1000
01	Půdorys 1.NP - nový stav	1:50
02	Půdorys 1.NP - stávající stav	1:50
03	Výpis dveří, prosklených stěn	

UT

UT-01	Půdorys 1.NP - ústřední vytápění	1:50
-------	----------------------------------	------

ZTI

ZTI-01	Půdorys 1.NP - vnitřní kanalizace	1:50
ZTI-02	Půdorys 1.NP - vnitřní vodovod	1:50

Revitalizace zázemí sálu Všelibice

DOKUMENTACE PRO ZADÁNÍ STAVBY

A. PRŮVODNÍ ZPRÁVA

Investor / stavebník	:	Obec Všelibice
Adresa	:	Obec Všelibice, č. p. 65, 46348 Všelibice
Hlavní inženýr, projektant	:	Ing. Radomír Hladký Na Žižkově 154/IV Český Dub, PSČ 463 43 Tel. 774 851 564 E-mail: radomir.hladky@seznam.cz
Datum	:	02/2024

A. PRŮVODNÍ ZPRÁVA

A.1 Identifikační údaje

A 1.1 Údaje o stavbě

- a) **název stavby**
Revitalizace zázemí sálu Všelibice
- b) **místo stavby (adresa, čísla popisná, katastrální území, parcelní čísla pozemků)**

Informace o pozemku

Parcelní číslo:	st. 264
Obec:	Všelibice [564532]
Katastrální území:	Všelibice [787159]
Číslo LV:	1
Výměra [m²]:	1634
Typ parcely:	Parcela katastru nemovitostí
Mapový list:	KMD
Určení výměry:	Graficky nebo v digitalizované mapě
Druh pozemku:	zastavěná plocha a nádvoří



Součástí je stavba

Budova s číslem popisným:	Všelibice [187151] ; č. p. 65; stavba občanského vybavení
Stavba stojí na pozemku:	p. č. st. 264
Stavební objekt:	č. p. 65
Adresní místa:	č. p. 65

Vlastníci, jiní oprávnění

Vlastnické právo	Podíl
Obec Všelibice, č. p. 65, 46348 Všelibice	

- c) **předmět dokumentace (nová stavba nebo změna dokončené stavby, trvalá nebo dočasná stavba, účel užívání stavby)**
Předmětem projektové dokumentace je návrh opravy zázemí sálu s cílem modernizace dle aktuálních zkušeností s provozem a oprava daných prostor.
1. V rámci dané stavby je proveden návrh úpravy dispozice zázemí pro účinkující. Dnes zde jsou 2x samostatná toaleta s předsíňkou. Dále zde je prostor zádveří a chodba se šatnou. Nově zde je zvětšená toaleta 1x pro smíšený kolektiv cca 5 osob, to odpovídá běžnému počtu účinkujících a stávajícím vstupem je pódium spojeno se sálem a sociálním zázemím pro celý kulturní dům. Tedy při větším počtu účinkujících je sociální zázemí nadále vyhovující. Dále zde je požadavek na kuchyňku pro potřeby ochotníků při zkouškách.

2. S požadavkem výše dojde k stavebním úpravám, které si vyžádají nové povrchové úpravy, nové nášlapné vrstvy podlah.
3. Sociální zázemí je značně stísněné, proto došlo k úpravě dispozice. Dělení mezi WC a předsíňkou je nově provedeno z lehké dělicí stěny v=2,1m čímž dojde i k prosvětlení předsíňky toalety.
4. Chodba, vstup bude doplněn o kuchýňku pro možnost zajištění nápojů v rámci jeviště.
5. Dále dojde k výměně vnitřních dveří – dáno úpravou dispozice
6. V objektu bude provedena část nových rozvodů ZTI (rozvod vody a kanalizace). Důvodem je úprava WC v 1.NP.
7. Úprava rozvodů UT – zasekání rozvodů v místě do stěn, dále úprava těles daná dispozicí.
8. Úprava elektroinstalace – dáno úpravou dispozice.
9. Renovace vstupních schodiště pro jeviště.

A 1.2 Údaje o žadateli / stavebníkovi

jméno, příjmení a místo trvalého pobytu (fyzická osoba) nebo

Obec Všelibice, č. p. 65, 46348 Všelibice

IČO: 00263303

A 1.3 Údaje o zpracovateli společné dokumentace

jméno, příjmení, obchodní firma, IČ, bylo-li přiděleno, místo podnikání (fyzická osoba podnikající) nebo obchodní firma nebo název, IČ, bylo-li přiděleno, adresa sídla (právníkova osoba),

Ing. Radomír Hladký

Na Žižkově 154/ IV. 463 43 Český Dub

tel. 774 851 564

e-mail: radomir.hladky@seznam.cz

Druh podnikání: osoba samostatně výdělečně činná

A.2 Členění stavby na objekty a technická a technologická zařízení

Stavba není členěna na technické, nebo technologické celky.

A.3 Seznam vstupních podkladů

Katastrální mapa

Výpis z katastru

Místní šetření

Požadavky stavebníka

Revitalizace zázemí sálu Všelibice

DOKUMENTACE PRO ZADÁNÍ STAVBY

B. SOUHRNNÁ TECHNICKÁ ZPRÁVA

Investor / stavebník	:	Obec Všelibice
Adresa	:	Obec Všelibice, č. p. 65, 46348 Všelibice
Hlavní inženýr, projektant	:	Ing. Radomír Hladký Na Žižkově 154/IV Český Dub, PSČ 463 43 Tel. 774 851 564 E-mail: radomir.hladky@seznam.cz
Datum	:	02/2024

B. SOUHRNNÁ TECHNICKÁ ZPRÁVA

účel objektu

Předmětná stavba je kulturním domem obce a konkrétní místo úpravy je zázemí jeviště.

zásady architektonického, funkčního, dispozičního a výtvarného řešení vegetačních úprav okolí objektu, včetně řešení přístupu a užívání objektu osobami s omezenou schopností pohybu a orientace

Jedná se o opravu stávajících prostor za účelem modernizace dle současných standardů. Dále je záměrem odstranění stávajících známých nedostatků stavby.

1. V rámci dané stavby je proveden návrh úpravy dispozice zázemí pro účinkující. Dnes zde jsou 2x samostatná toaleta s předsíňkou. Dále zde je prostor zádveří a chodba se šatnou. Nově zde je zvětšená toaleta 1x pro smíšený kolektiv cca 5 osob, to odpovídá běžnému počtu účinkujících a stávajícím vstupem je pódium spojeno se sálem a sociálním zázemím pro celý kulturní dům. Tedy při větším počtu účinkujících je sociální zázemí nadále vyhovující. Dále zde je požadavek na kuchyňku pro potřeby ochotníků při zkouškách.
2. S požadavkem výše dojde k stavebním úpravám, které si vyžádají nové povrchové úpravy, nové nášlapné vrstvy podlah.
3. Sociální zázemí je značně stísněné, proto došlo k úpravě dispozice. Dělení mezi WC a předsíňkou je nově provedeno z lehké dělicí stěny $v=2,1\text{m}$ čímž dojde i k prosvětlení předsínky toalety.
4. Chodba, vstup bude doplněn o kuchyňku pro možnost zajištění nápojů v rámci jeviště.
5. Dále dojde k výměně vnitřních dveří – dáno úpravou dispozice
6. V objektu bude provedena část nových rozvodů ZTI (rozvod vody a kanalizace). Důvodem je úprava WC v 1.NP.
7. Úprava rozvodů UT – zasekání rozvodů v místě do stěn, dále úprava těles daná dispozicí.
8. Úprava elektroinstalace – dáno úpravou dispozice.
9. Renovace vstupních schodiště pro jeviště.

technické a konstrukční řešení objektu, jeho zdůvodnění ve vazbě na užití objektu a jeho požadovanou životnost

V rámci realizace stavebních úprav nebude zasahováno do nosných stěn.

Stavební úpravy :

Dispoziční úprava toalety a vstupu. Zde je navrženo rozšíření toalety s předsíňkou a zvětšení vstupní chodby. WC bude doplněno o instalační předstěnu. Stěna bude v tl. pro zakrytí stoupačky splaškové kanalizace – odvětrání na střechu.

Nové stěny a předstěny budou zděná z pórabetonových tvárnic.

WC kabina bude nově od předsínky oddělena lehkou dělicí stěnou s dveřmi původní šíře 700mm. Tato stěna bude cca výšky 2,1m a zajistí prosvětlení předsínek toalet. Provedení stěny viz. výpis prvků.

Stavební úpravy obecně:

V 1.NP nedochází k bourání ani dozdivání nosných stěn.

Podlahy

Dle výkresu bude provedena kompletní výměna nášlapných vrstev.

Stávající nášlapné vrstvy budou kompletně odstraněny.

Nové nášlapné vrstvy budou ve dvou variantách, dle tabulky na výkrese.

P1 – nová vinylová podlaha v místě původního PVC, kanceláře, chodby

Po demontáži původní podlahové krytiny bude provedeno přebroušení podkladu, lokální oprava trhlin, sponkování, penetrace podkladu, vyrovnávací samonivelační vrstva tl. 3-5mm, penetrace, homogenní protiskluzová vinylová krytina tloušťky 2,5mm. Krytina je bezespárá, nenasákavá, antibakteriální. Je vybavena stabilizační mřížkou ze skelného vlákna, splňuje požadavek na protiskluznost povrchu dle požadavku vyhlášky 268/2009. Krytina je vhodná pro použití také v trvale mokrých provozech. Krytina bude vyvzorkována dodavatelem stavby - vybere investor. Třída zátěže podlahy bude 33 – komerční prostory. Daná podlaha bude doplněna o systémový sokl - lepený sokl, vč. ukončovací lišty.

P2 - nová keramická podlaha v místě původní keramické dlažby, sociální zázemí, vstupní chodba.

Po demontáži původní podlahové krytiny bude provedení přebroušení podkladu, lokální oprava trhlin, sponkování penetrace podkladu, vyrovnávací samonivelační vrstva tl. 3-5mm, penetrace, keramická dlažba protiskluzová lepená do flexibilního lepidla. Krytina bude vyvzorkována dodavatelem stavby - vybere investor.

V místech, kde nebude na keramickou dlažbu navazovat keramický sokl bude proveden lepený keramický soklík v=80mm. Soklík bude proveden vč. ukončovací nerez lišty, nebo oblého systémového soklíku.

V chodbě je vnitřní schodiště, které bude nově obloženo vinylovými prvky.

Stěny

V daném prostoru bude provedena kompletně nová povrchová úprava omítek stěn a stropů. Před realizací těchto úprav budou dokončeny rozvody instalací.

1 - oprava omítky stěn bude spočívat v důkladném oškrabání a omytí podkladu, po realizaci rozvodu ZTI, UT, EI bude provedena výplň rýh a oprava omítky v rozsahu do 10 %. Následně bude provedena hloubková penetrace podkladu s následným přetažením stěn tenkovrstvou omítkou se sklotextilní výztuží. Zde bude dbáno na zohlednění rovinnosti stěn – zejména v místech, kde budou tyto nedostatky nejvíce zřetelné.

V místech okenních a dveřních otvorů – obvodové stěny bude tato tenkovrstvá omítka ukončena tzv. APU lištou s ozubem pro vrchní štukovou omítku. Toto zajistí pevnost omítky ve styku s výplněmi a omezí vznik odtržení štku. Dále bude dbáno na ostré provedení rohů místnosti, vzhledem k návaznosti realizace kazetového podhledu.

Na podkladní omítku bude provedena penetrace a štuková omítka a vrchní disperzní penetrace + dvojnásobný nátěr otěruvzdornou barvou.

Volený postup úpravy povrchů s novou podkladní tenkovrstvou omítkou se sklotextilií zajistí řádné provedení vrchní omítky. Dobře sjednotí podklad, který po realizaci nových elektroinstalací bude nerovný a pouhou opravou často dochází k nevzhlednému výsledku.

2 – rekonstrukce keramických obkladů a jejich doplnění dle nových požadavků. Předpokládá se, že stávající keramický obklad je lepen na tzv. „buchty“. Otlučení obkladu není možné na příčkách ta jsou děrované a dojde k jejich zborcení.

U silnějších stěn dojde k otlučení obkladu, tedy bude otlučena i buchta a bude zde cca čisté původní zdivo. Následně bude provedeno proměření rovinnosti podkladu s návazností na omítku a případně bude dále dle potřeby přisekána i omítka stěny.

Následně bude provedeno jádro pod obklad, penetrace a bude proveden nový obklad, který bude lepen do flexibilního lepidla. Nové obklady budou provedeny s ukončovacími a rohovými profily z nerez oceli. To platí i pro ukončení na horní straně obkladu.

Podhledy

V rámci stavby jsou zachovány stávající minerální kazetové podhledy – kazety budou sejmuty a nově instalovány po realizaci. V místě dispozice dojde k úpravě podhledů.

Truhlářské výrobky

V rámci stavby kromě výše popsaného dojde k výměně interiérových dveří vč. zárubní. Zárubně budou ocelové v RAL.

Venkovní schody

Stavba má stávající venkovní schody, které jsou obloženy teracovou dlažbou. Tato dlažba je již dožilá. U vstupu je tato dlažba cca o 4cm níže, než je práh. V rámci stavby je uvažováno odbourání stávající teracové dlažby. Schody budou nově opatřeny prefa teracovými stupni „L“. V rámci stavby dojde k vyrovnání podkladem. Dále dojde k samotnému obkladu vč. podesty. Prafa stupně budou opatřeny vrubovací páskou – protiskluzná úprava. Výškové řešení nástupního stupně je ponecháno. Schodiště bude opatřeno novým lehkým Pz zábradlím, cca obdoba stávajícího.

ZTI

V objektu bude provedena část nových rozvodů ZTI (rozvod vody a kanalizace). Důvodem je úprava WC. Nový rozvod bude proveden z PPR. Kanalizace bude rovněž upravena. WC bude upravena tak, aby úpravou navazovala na stávající potrubí v podlaze.

Rovněž kuchyňka bude kanalizačním potrubím napojena v prostoru sociálního zázemí na stávající rozvod.

Vnitřní rozvod vody

Vnitřní vodovod řeší rozvod pitné vody od napojení na stávající rozvod v prostoru sociálního zázemí po zařizovací předměty.

Rozvod je proveden z potrubí PP-R k jednotlivým zařizovacím předmětům. Rozvod je navržen v drážkách ve zdivu. V nejvyšších místech jsou na stoupačkách vody osazeny odvzdušňovací ventily 1/2". V nejnižších místech potrubí jsou osazeny vypouštěcí ventily.

Materiál:

Veškeré rozvody studené, TUV vody v objektu jsou navrženy z plastového potrubí PP-R (typ3) DN 15 až DN 20.

DN15 – 20x2,8

DN20 – 25x3,5

Všechny rozvody budou opatřeny tepelnou izolací z lehčených materiálů (např. MIRELON, TUBEX) tl. 10 až 40mm. Tepelná izolace rozvodného potrubí vody bude provedena dle §6 Vyhlášky Ministerstva průmyslu a obchodu č. 151/2001 Sb. Tloušťka izolace je stejná jako dimenze (vnější průměr) izolovaného potrubí. Síla izolace 10mm platí pro rozvod studené vody DN 15 až DN32, tl. 15mm platí pro rozvod TUV DN 15, tl. 30mm pro rozvod TUV DN 20 až 32mm.

Potrubí vedené v obvodové stěně bude opatřeno izolací dvojnásobné tloušťky.

Zkouška vnitřního vodovodu:

Po dokončení montáže bude vnitřní vodovod prohlédnut a tlakově odzkoušen dle ČSN 73 6660. Rozvod bude odzkoušen zdravotně nezávadnou vodou, tlakem 1,5x větším než provozní přetlak, nejméně však přetlakem 1,0MPa (0,7 MPa). O prohlídce a tlakové zkoušce se zpracuje zápis v souladu s příslušnými předpisy (Vyhláška č. 144/1978 Sb. a Vyhláška č. 154/1978 Sb.). Před předáním vnitřního vodovodu do užívání se musí vnitřní vodovod propláchnout nejméně trojnásobným objemem vody v potrubí a dezinfikovat roztokem, který musí působit nejméně 1 hodinu.

TUV

Teplá užitková voda bude zajištěna průtokovým ohřívačem umístěným ve skřínce kuchyňské linky.

Zařizovací předměty

Navržené zařizovací předměty jsou diturvitové běžného typu dle požadavku investora. Klozety budou kombinační – komplety, umyvadla budou opatřena sifóny. Všechny navržené zařizovací předměty budou v bílé barvě. Dřez včetně sifónu a stojánkové baterie bude součástí dodávky kuchyňské linky.

Vnitřní kanalizace

Rozvod vnitřní kanalizace bude proveden z novodurových trubek opatřených zvukovou izolací. Odvětrání splaškové kanalizace je provedeno vyústěním odpadu (stoupačky) nad střechu – stávající a nově bude obezděn.

Materiál:

Svislé odpady budou z trub polypropylenových odpadních hrdlových HT-Systém (PPs) DN 70 až 100.

Připojovací potrubí od zařizovacích předmětů bude z trub polypropylenových nebo novodurových hrdlových DN 40 až 100.

Stoupačky budou opatřeny izolací z lehčených materiálů – např. MIRELON v tl. 5mm.

Závěr ZTI

Při provádění zdravotnických instalací bude postupováno dle platných norem, vyhlášek a technických předpisů výrobců. Budou dodržovány předepsané pracovní postupy, ČSN a bezpečnostní předpisy. Na stavbě bude odborný dozor a případné změny budou konzultovány s projektantem.

Ústřední vytápění

Technické řešení – předmětem je úprava topné soustavy dle nové dispozice zázemí.

Rozsah úprav je naznačen ve výkrese. Jedná se o zapouštění potrubí do stěn. Dále přesun tělesa a 2x zrušení tělesa a 1x nové těleso.

Stávající topný systém pro topná tělesa je navržen teplovodní dvoutrubkový s teplovodním spádem max. 55/45°C s nuceným oběhem topné vody s vodorovným rozvodem přiznaným v upravovaném prostoru. Topná soustava je hydraulicky stabilní a vyrovnaná s následným nastavením druhé regulace na armaturách topných těles topení bude provedena v rámci topné zkoušky. Rozvody budou provedeny ze systémového nerez potrubí – obdoba stávajícího rozvodu po rekonstrukci.

Tepelný zdroj je standardně opatřen pojistným ventilem.

Topná tělesa budou ocelové deskové např. Korado Radik VK s uzavíratelnou ventilovou vložkou s termohlavicí nebo ručním ovládáním (označení T nebo R), typ – výška/délka jsou uvedeny u každého tělesa na výkrese.

Potrubní rozvody – rozvody topné vody budou z nerezového potrubí s použitím systémových spojek.

Potrubí bude vedeno v konstrukci stěn a za obklady.

Potrubí bude tepelně izolováno např. Mirelonem. Potrubí topné vody bude v celé trase spádováno. Potrubí bude kompenzováno tvarem trasy.

Topná voda – topný systém bude napuštěn upravenou topnou vodou. Voda do topného systému bude doplňována ručně při poklesu tlaku v soustavě z rozvodu studené vody v závislosti na

požadovaném tlaku v soustavě. Postačí dávkování inhibitoru INHICOR II. pro změkčení topné vody při napuštění systému.

Zkoušení – po skončení montáže, kterou provede oprávněná firma a po proplachu a odkalení systému bude provedena zkouška těsnosti a zkouška provozní, která se skládá ze zkoušky dilatační a topné s vyregulováním topných okruhů. Topná zkouška bude provedena před montáží tepelných izolací a v plném rozsahu dle ČSN 060310. O provedených zkouškách bude proveden zápis prováděcí organizací.

Zkouška těsnosti – po napuštění topné soustavy a dosažení pracovního přetlaku bude prohlédnuto celé zařízení a přetlak bude udržován 6 hodin, po kterých se provede další prohlídka. Zkouška se považuje za úspěšnou, neobjeví-li se netěsnosti a nedojde-li k poklesu tlaku vlivem netěsnosti.

Dilatační zkouška se provádí před zazdřením případných drážek a prostupů a před montáží tepelných izolací. Topná voda se ohřeje na 90°C a nechá se vychladnout na teplotu okolního vzduchu. Toto neplatí pro podlahové topení!!!. Tento postup se opakuje ještě jednou. Zkouška se považuje za úspěšnou, nevzniknou-li netěsnosti soustavy nebo jiné závady. Tato zkouška může být součástí topné zkoušky a o jejím výsledku se provede záznam do stavebního deníku.

Topná zkouška se provádí v topném období a trvá 24-72 hodin bez delších provozních přestávek (do 60min.). Účelem topné zkoušky je zjištění funkce zařízení, jeho nastavení a seřízení. Při topné zkoušce se kontroluje správná funkce armatur, rovnoměrné ohřívání radiátorů, dosažení projektem stanovených teplot, funkce regulačních a měřících zařízení. Součástí topné zkoušky je doregulace topné soustavy a zaškolení obsluhy zařízení. Topná zkouška se provádí za účasti zástupce investora a dodavatele. Výsledky zkoušek se zapíší do stavebního deníku a protokolu o topné zkoušce. Závady zjištěné během topné zkoušky se musí neprodleně odstranit a topná zkouška se musí podle závažnosti závad opakovat.

Bezpečnost práce – pro montáž a zkoušení platí ČSN 060310. Potrubí musí být před montáží zbaveno nečistot. Při montáži je nutno dodržovat obecně platná pravidla a bezpečnostní předpisy, např. pro zvedání břemen, svařování, natírání atd. Při svařování a natírání je třeba zajistit dostatečné větrání prostoru. Při provedení všech prací je nutno dodržet všechny platné bezpečnostní předpisy,.

Bezpečnostní předpisy a opatření – projektová dokumentace byla zpracována ve smyslu platných vyhlášek a norem a při stavbě je nutno zvláště respektovat příslušné normy a vyhlášky.

Elektroinstalace

V místě navrhované stavby dojde k úpravě rozvodů dle nové dispozice. Po dokončení bude vydána výchozí revize.

Dodržení obecných požadavků na výstavbu

Při provádění stavby bude postupováno dle platných norem, vyhlášek a technických předpisů výrobců. Budou dodržovány předepsané pracovní postupy, ČSN a bezpečnostní předpisy. Na stavbě bude odborný dozor a případné změny budou konzultovány s projektantem.

Projektová dokumentace obsahuje:

- A. Průvodní zpráva
- B. Souhrnná technická zpráva

Výkresová část:

00	Situační výkres	1:1000
01	Půdorys 1.NP - nový stav	1:50


02	Půdorys 1.NP - stávající stav	1:50
03	Výpis dveří, prosklených stěn	

UT

UT-01	Půdorys 1.NP - ústřední vytápění	1:50
-------	----------------------------------	------

ZTI

ZTI-01	Půdorys 1.NP - vnitřní kanalizace	1:50
ZTI-02	Půdorys 1.NP - vnitřní vodovod	1:50

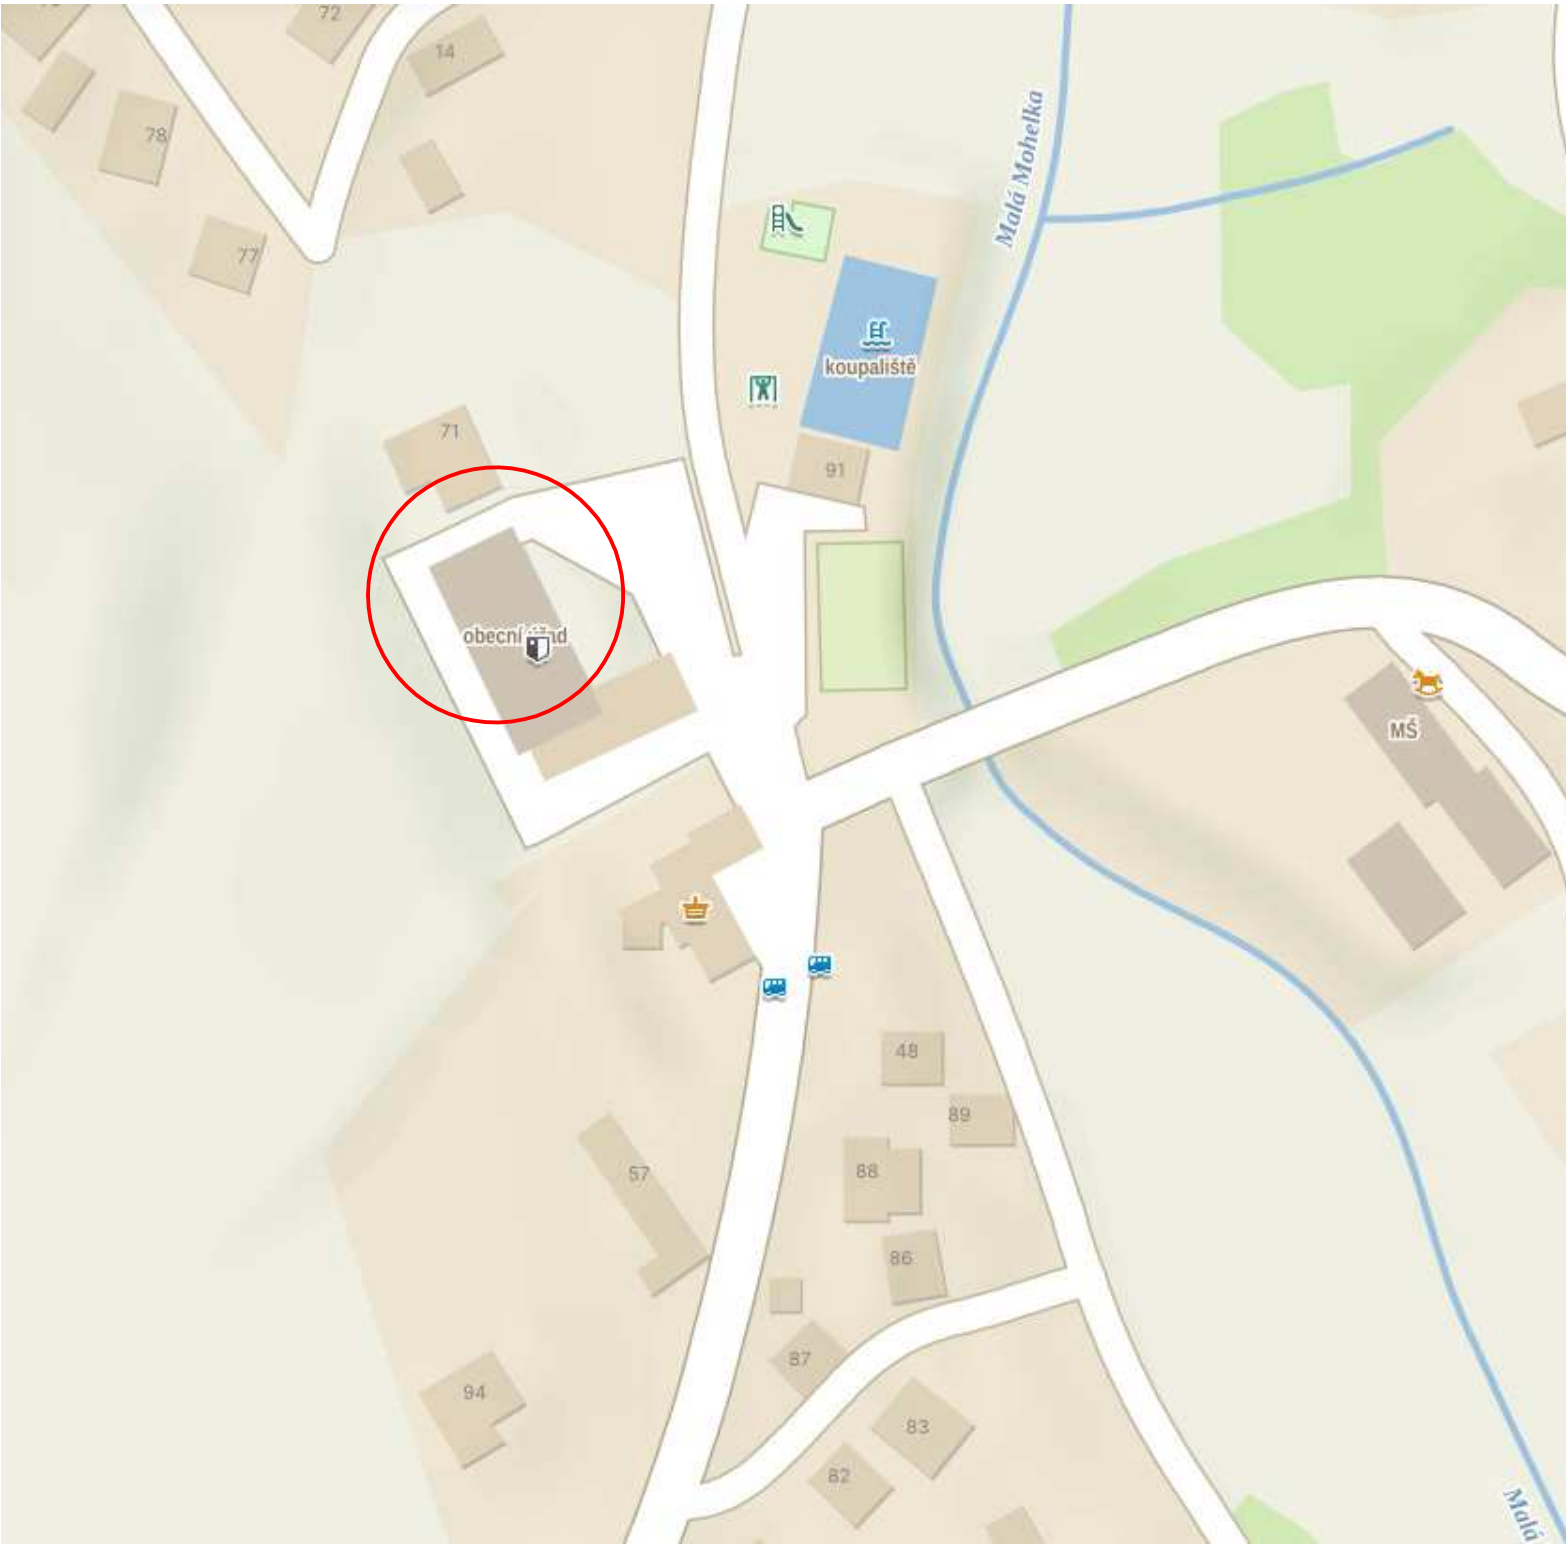

Vedoucí projektant :	Zodp. projektant :	Vypracoval :	Ing. Radomír Hladký projektová činnost Český Dub, Na Žižkově 154 / IV Tel. +420 774 851 564 E-mail: radomir.hladky@seznam.cz	
Ing. R. Hladký	Ing. R. Hladký	Ing. R. Hladký		
Objednatel: Obec Všelibice, Všelibice 65, 463 48 Všelibice				
Místo stavby: č.p. 65, Všelibice				
Akce : Revitalizace zázemí sálu Všelibice			Formát :	A4
Objekt: Stavební část			Datum :	02/2024
Výkres : Situační výkres			Stupeň:	ZDS
			Měřítko:	Číslo výkresu: 00

LEGENDA MÍSTNOSTÍ:

Č.M.	MÍSTNOST	m2	PODLAHA	STROP	POZNÁMKA
001	Sál	385,98	výšev		
002	Jevišťe	57,77	výšev		
003	Chodba	7,19	vinýlová - nová	minerální kazetový podhled, 2,5m - stávající	typový sokl
004	Chodba	11,36	keramická dlažba - nová	minerální kazetový podhled, 2,5m - stávající	keramický sokl v=80mm
005	Šatna	7,77	vinýlová - nová	minerální kazetový podhled, 2,5m - stávající	typový sokl
006	WC	3,93	keramická dlažba - nová	minerální kazetový podhled, 2,5m - stávající	kera. obklad v. 1,6m

POZNÁMKA K TABULCE MÍSTNOSTÍ:


- 01 - odstranění stávající podlahová krytina - lepené PVC
- 02 - odstranění stávající podlahová krytina - keramická dlažba do betonu
- 01 - nová podlahová krytina, provedení přebroušení podkladu, lokální oprava trhlin, sponkování penetrace podkladu, vyrovnávací samonivelační vrstva tl. 3–5mm, penetrace, homogení protiskluzová vinýlová krytina tloušťky 2,0mm. Krytina je bezespórá, nenasádkavá, antibakteriální. Je vybavena stabilizační mřížkou ze skleněného vlákna, splňuje požadavek na protiskluznost povrchu dle požadavku vyhlášky 268/2009. Krytina je vhodná pro použití také v trvale mokřích provozech, vyvzorkována dodavatelem stavby vybere investor.
- 02 - nová podlahová krytina, provedení přebroušení podkladu, lokální oprava trhlin, sponkování penetrace podkladu, vyrovnávací samonivelační vrstva tl. 3–5mm, penetrace, keramická dlažba protiskluzová lepeno do flexibilního lepidla

- 0a - lepený sokl, vč. ukončovací lišty, systémové provedení
- 0b - lepený keramický soklík v=80mm, vč. ukončovací nerez lišty, nebo oblého systémového soklíku
- 01 - oprava omítky stěn, oprava omítky v rozsahu do 10 %, přetožení do perlinky, štuková omítka, vrchní disperzní penetrace + dvojnásobný nátěr ořezuvzdornou barvou
- 02 - keramický obklad lepen do flexibilního lepidla, podklad otlučten, nová jádrová omítka - vyrovnání podkladu, původní obklad byl pravděpodobně proveden na buchtý, nový obklad doplněn o ukončovací, rohové lišty - nerez.


Pozn.:
-uvedené materiály budou vyvzorkovány a schváleny investorem a architektem
-dělicí stěny WC - např. - max compact interier (černé jádro, 1000/1800/12mm, Fundermax)
včetně spojek deska zed určených pro kotvení fixní desky ke zdi, mat. mosaz, povrch leštěný chrom,
dveře kování WC zámek, mat. mosaz, povrch leštěný chrom
-vnitřní - dveře, vč. ocelové zárubně budou vyvzorkovány a dodány nové

LEGENDA MATERIÁLŮ:

- Stávající konstrukce bez úprav
- Nové konstrukce
- Bourané konstrukce

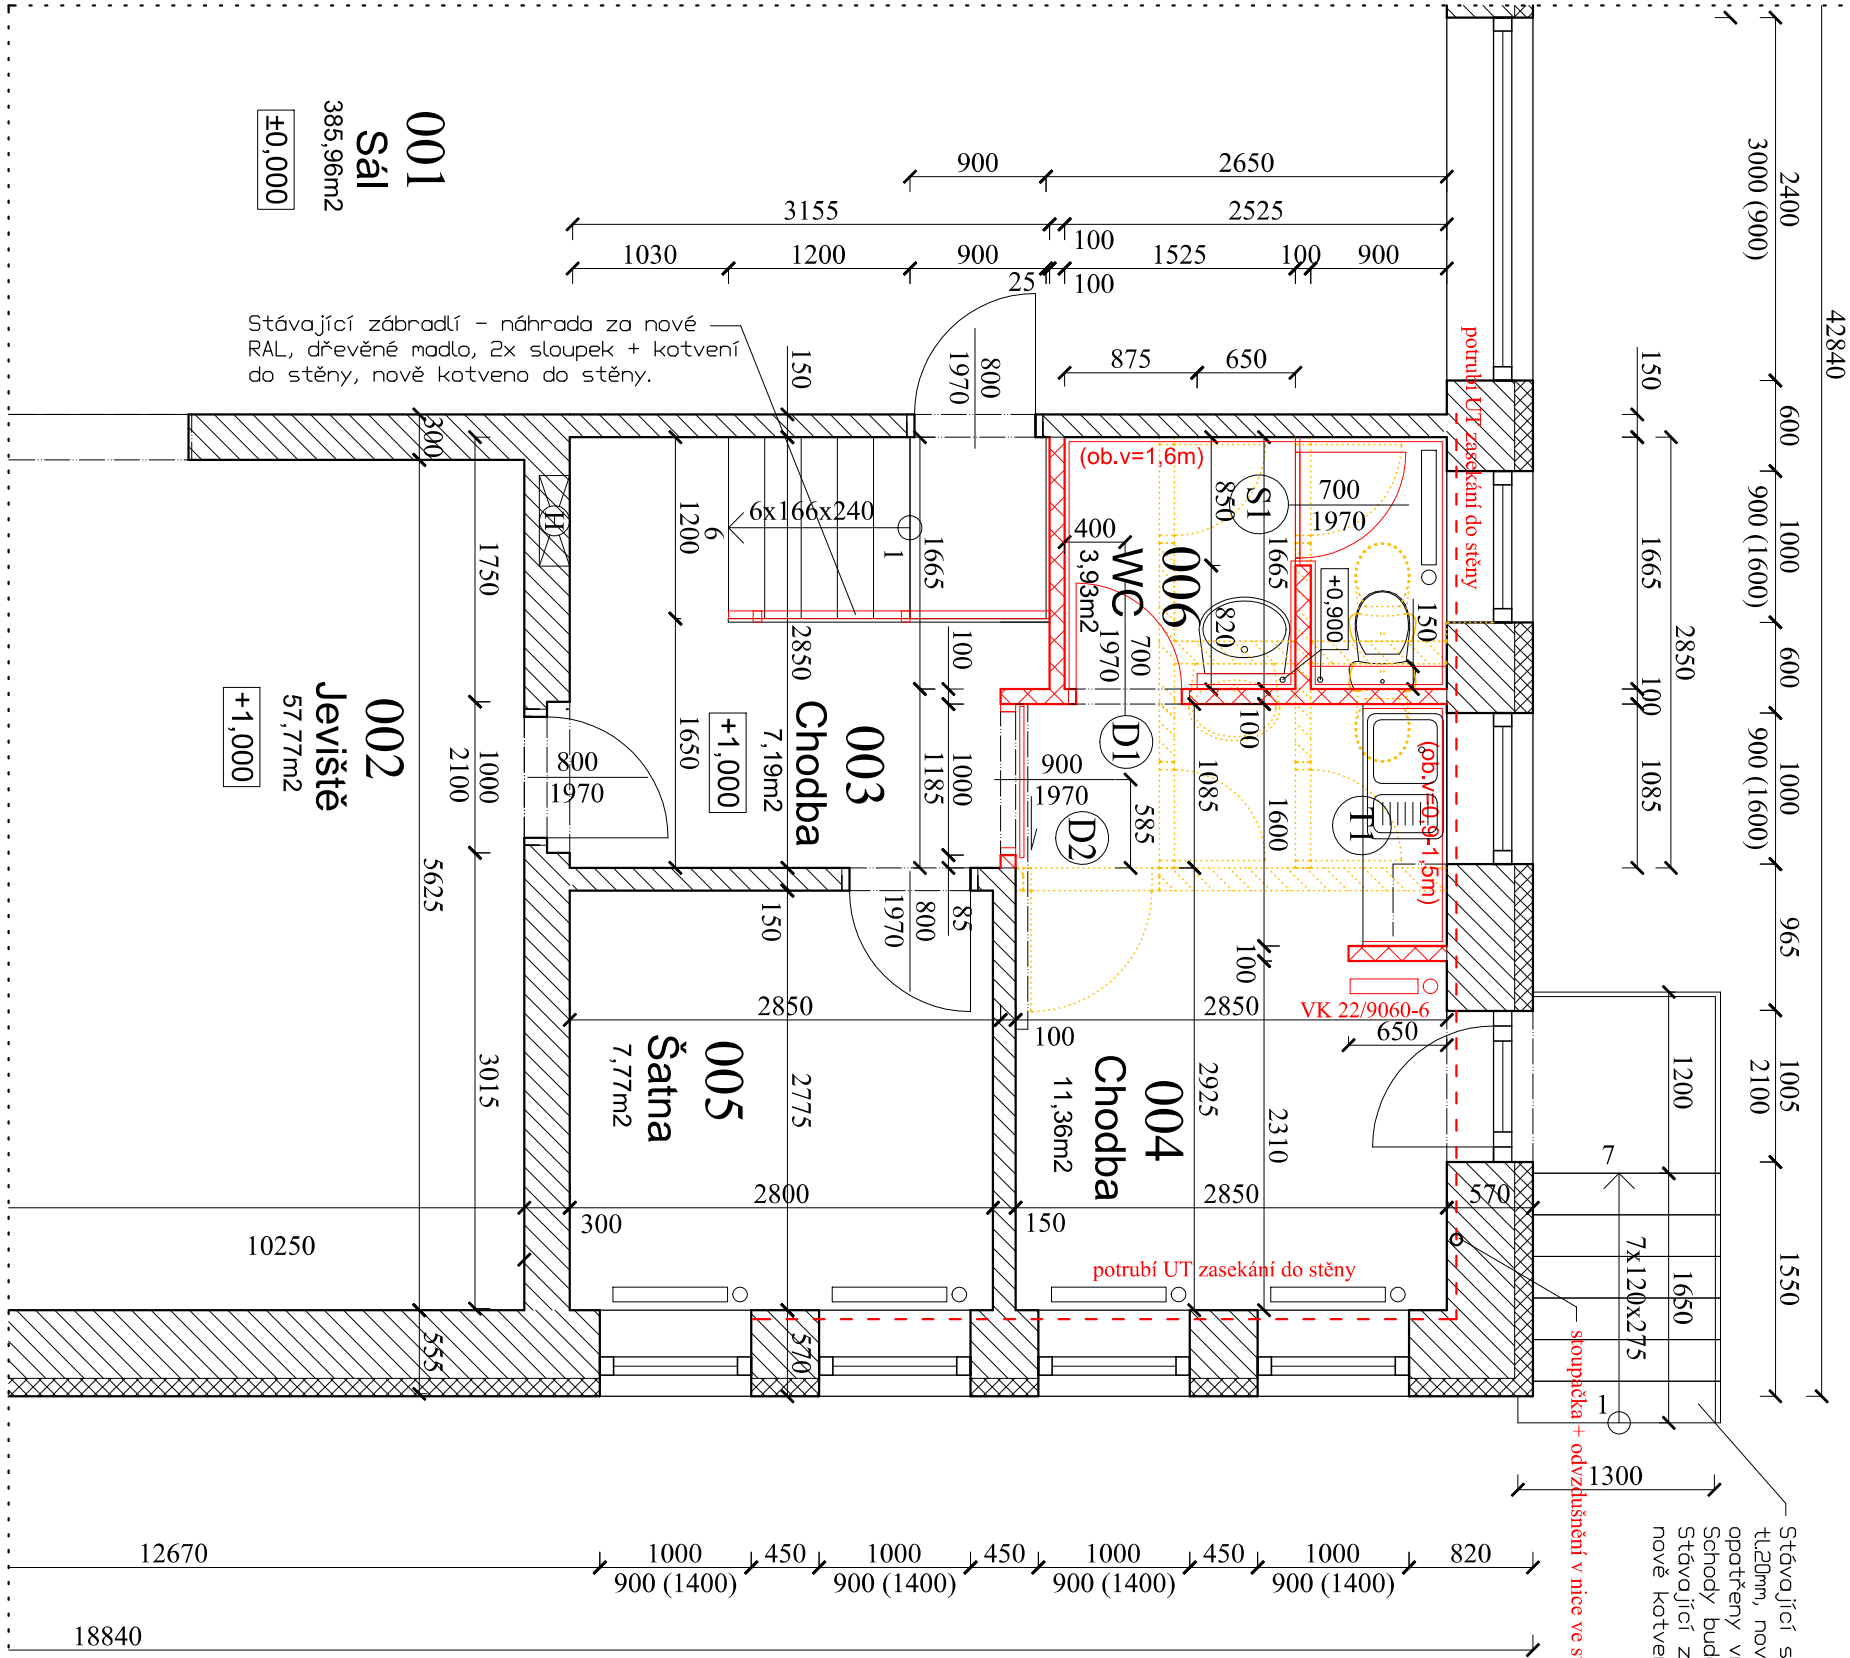

Vedoucí projektant :			Zodp. projektant :			Vypracoval :		
Ing. R. Hladký			Ing. R. Hladký			Ing. R. Hladký		
Objednatel:			Obec Všelbice, Všelbice 65, 463 48 Všelbice					
Místo stavby:			č.p. 65, Všelbice					
Akce :			Revitalizace zázemí sálu Všelbice					
Objekt:			Stavební část					
Výkres :			Půdorys 1.NP - nový stav					
			Ing. Radomír Hladký projektová činnost Český úlb, ho Žitkově 154 / 1V Tel. +420 774 851 564 E-mail: radomir.hladky@seznam.cz					
			Formát :		A3			
			Datum :		02/2024			
			Stupeň:		Z05			
			Měřítko:		Číslo výkresu:			
			1:50		01			

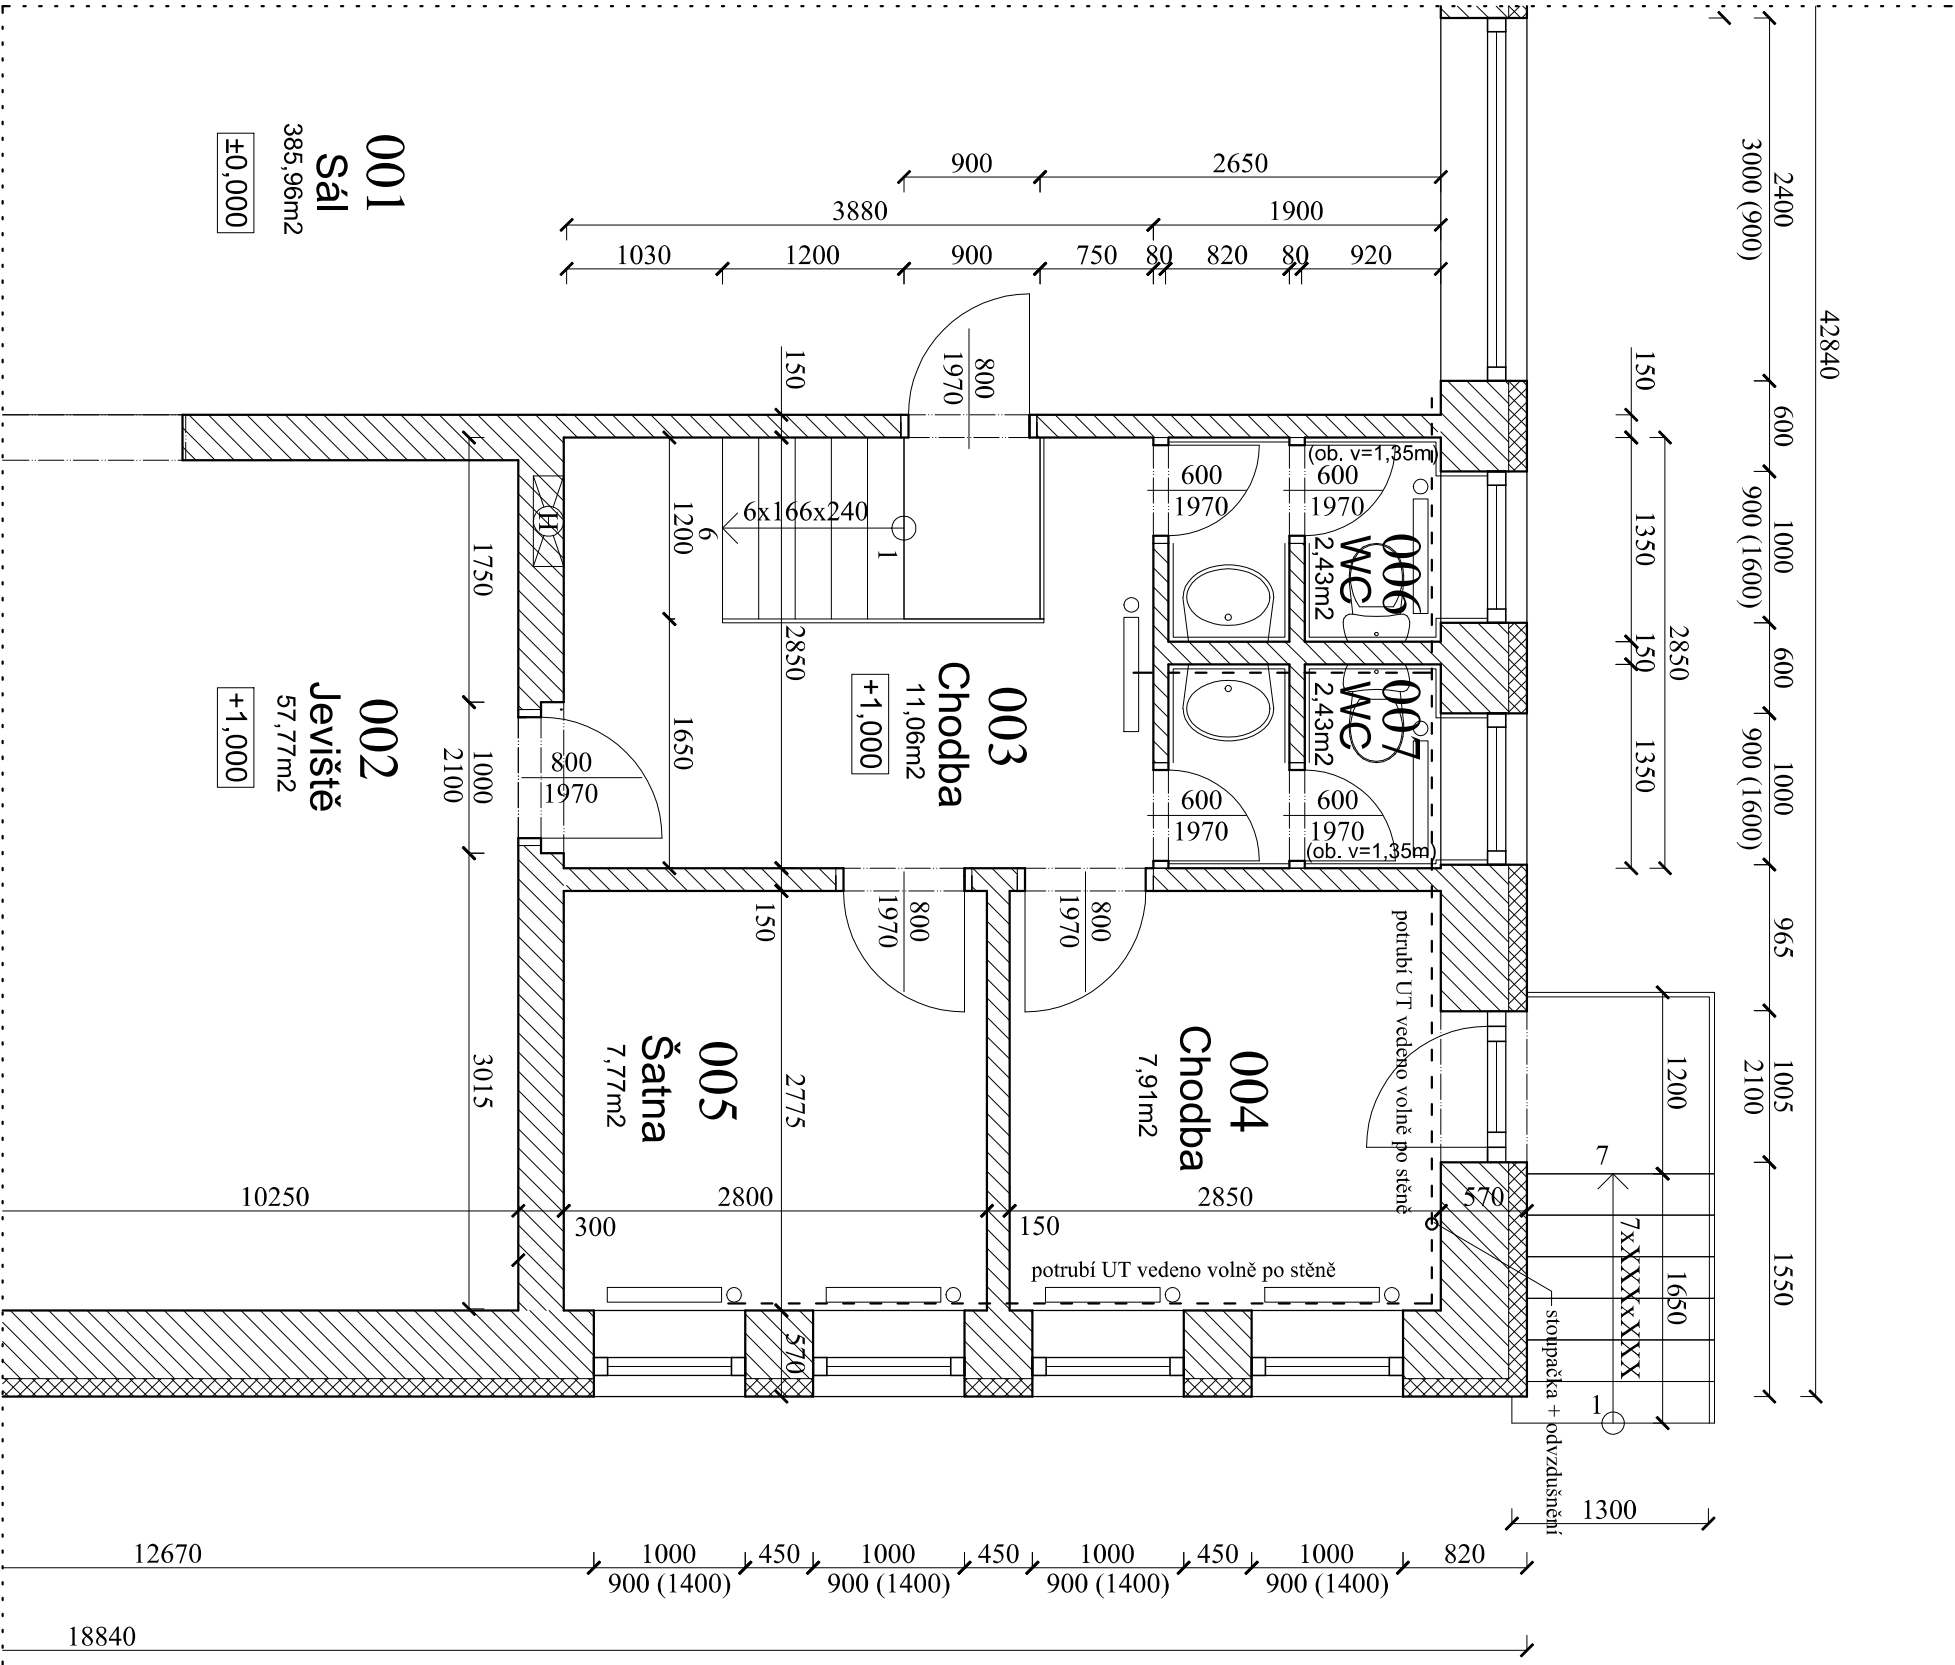

Vedoucí projektant :			Zodp. projektant :			Vyracoval :		
Ing. R. Hladký			Ing. R. Hladký			Ing. R. Hladký		
Objednatel:			Obec Všelbice, Všelbice 65, 463 48 Všelbice					
Místo stavby:			č.p. 65, Všelbice					
Akce :			Revitalizace zázemí sálu Všelbice					
Objekt:			Stavební část					
Výkres :			Půdorys 1.NP - stávající stav					
			Ing. Radomír Hladký projektová činnost Český Dub, Na Žitkové 154 / IV Tel. +420 774 851 564 E-mail: radomir.hladky@seznam.cz					
Formát :			A3					
Datum :			02/2024					
Stupeň:			ZDS					
Měřítko:			1:50			Číslo výkresu: 02		


POZNÁMKY:

- TABULKY DVEŘÍ A PROSKLENÝCH STĚN NENAHRADÍ DÍLENSKOU DOKUMENTACI. DÍLENSKÁ DOKUMENTACE BUDE PŘEDLOŽENA PROJEKTANTOVI KE SCHVÁLENÍ. DODAVATEL JE POVINEN PŘEDLOŽIT VEŠKERÉ CHARAKTERISTICKÉ VZORKY (KOVÁNÍ, RÁM APOD.).
- DODAVATEL DVEŘÍ A PROSKLENÝCH STĚN JE POVINEN PŘED VÝROBOU TĚCHTO KOMPONENTŮ PŘEMĚŘIT SKUTEČNÉ ROZMĚRY STAVEBNÍCH OTVORŮ PŘÍMO NA STAVBĚ.
- KOTVENÍ DVEŘÍ A PROSKLENÝCH STĚN URČÍ DÍLENSKÁ DOKUMENTACE ZPRACOVANÁ DODAVATELEM. VŠECHNY KOTEVNÍ PRVKY BUDOU Z ANTIKOROZNÍHO MATERIÁLU.
- KVALITA MATERIÁLŮ, SYSTÉMŮ, TECHNOLOGIE A JEJICH ZABUDOVÁNÍ A NÁVAZNOST NA OSTATNÍ KONSTRUKCE OBJEKTU BUDE PROVEDENA PODLE OBECNĚ PLATNÝCH PŘEDPISŮ A BUDE DOKLADOVÁNA PŘEDÁVACÍMI PROTOKOLY S VYZNAČENÍM POŽADOVANÉ ZÁRUKY NA JEJICH VZHLED A FUNKCI.

Vedoucí projektant :	Zodp. projektant :	Vypracoval :	Ing. Radomír Hladký projektová činnost Český Dub, Na Žižkově 154 / IV Tel. +420 774 851 564 E-mail: radomir.hladky@seznam.cz	
Ing. R. Hladký	Ing. R. Hladký	Ing. R. Hladký		
Objednatel: Obec Všelibice, Všelibice 65, 463 48 Všelibice				
Místo stavby: č.p. 65, Všelibice				
Akce : Revitalizace zázemí sálu Všelibice			Formát :	A4
Objekt: Stavební část			Datum :	01/2019
Výkres : Výpis truhlářských výrobků			Stupeň:	ZDS
			Měřítko:	Číslo výkresu: 03

TABULKA DVEŘÍ

OZNAČENÍ: D1		POČET	1.NP				CELKEM	1
			1					
ROZMĚR DVEŘÍ	700/1970	PRAVÉ						

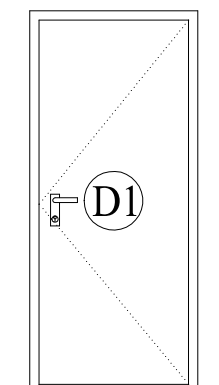

POPIS:

Dveře plné jednokřídlé, oboustraně hladké, vnitřní, otočné s polodrážkou, provedení úpravy s nejvyšší odolností - veřejné prostory do vlhka, dveře pro prostředí s rozdílnou teplotou vzduchu a vlhkostí.

Materiál:

rám - obvodový z masivního smrkového dřeva
výplň - odlehčená DTD

Povrchová úprava a barevné řešení:

povrch - hladký
povrchová úprava - laminovaný povrch o tl. min. 0,2mm, nejvyšší odolnost
- veřejné prostory (bude schváleno investorem)

Kování:

panty - ocelové, povrch broušený nerez 3 ks
zámek - WC
kování - štítek, z obou stran klíka povrch broušený nerez

Zárubeň ocelová obložková:

zárubeň obložková pro dodatečné osazení, povrchové provedení RAL
TPE-těsnění a tři dveřní závěsy.

Povrchová úprava a barevné řešení zárubně:

povrchová úprava - RAL - předpoklad odstín šedé - vyvzorkovat


Poznámka:

- dveřní zarážka s gumovým dorazem
- dveře ve stěně tl. do 150mm

Poznámka:

Před výrobou bude provedeno zaměření konstrukcí a stavebního otvoru na stavbě.

OZNAČENÍ: D2		POČET	1.NP				CELKEM	1
			1					
ROZMĚR DVEŘÍ	900/1970	LEVÉ						

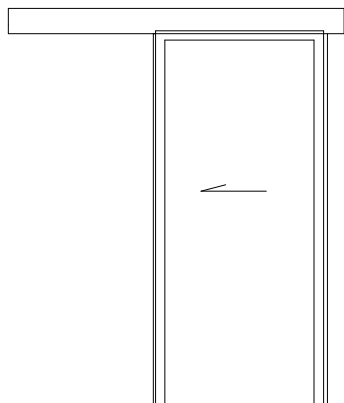**POPIS:**

Dveře plné jednokřídlé, oboustraně hladké, vnitřní, posuvné, bezfalcové, provedení úpravy s nejvyšší odolností – veřejné prostory do vlhka, dveře pro prostředí s rozdílnou teplotou vzduchu a vlhkostí.

Materiál:

rám – obvodový z masivního smrkového dřeva
výplň – odlehčená DTD

Povrchová úprava a barevné řešení:

povrch – hladký
povrchová úprava – laminovaný povrch o tl. min. 0,2mm, nejvyšší odolnost
– veřejné prostory (bude schváleno investorem)

Kování:

vodící lišta na stěně vč. obkladu, závěsné rolny, spomalovače dojezdů
z vnější strany madlo na dveře z vnitřní zapuštěné madlo, vodící trn v podlaze

Záruběň ocelová obložková:

zárubeň obložková pro dodatečné osazení, povrchové provedení RAL

Povrchová úprava a barevné řešení zárubně:

povrchová úprava – RAL – předpoklad odstín šedé – vyvzorkovat

Poznámka:

– dveře ve stěně tl. do 150mm

Poznámka:

Před výrobou bude provedeno zaměření konstrukcí a stavebního otvoru na stavbě.

TABULKA DĚLÍCÍCH SANITÁRNÍCH STĚN

OZNAČENÍ: S1	POČET	1.N.P.				CELKEM	1
		1					


POPIS:

Dělící stěna WC - materiál odolný vodě - např. Fundermax max compact interier (černé jádro, 900/2000/12mm). Pomocné kotevní prvky, ochranné rohy AL, nebo nerez. Barva dle vzorníku.

Kování:


panty - ocelové, povrch broušený nerez 3 ks
 zámek - WC zámek
 kování - štítek, z obou stran klika povrch broušený nerez

Místnost č. 006

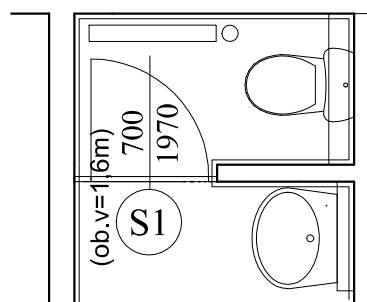


006

850 820

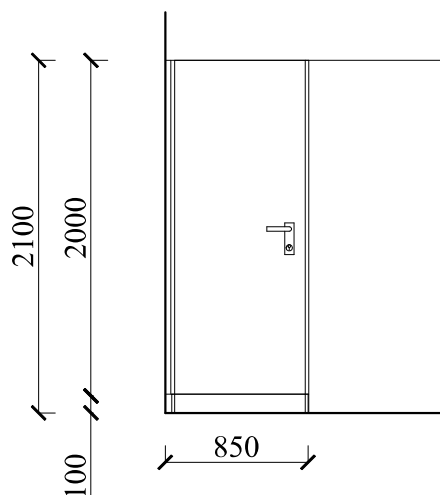

Poznámka:

Před výrobou bude provedeno zaměření konstrukcí a stavebního otvoru na stavbě.

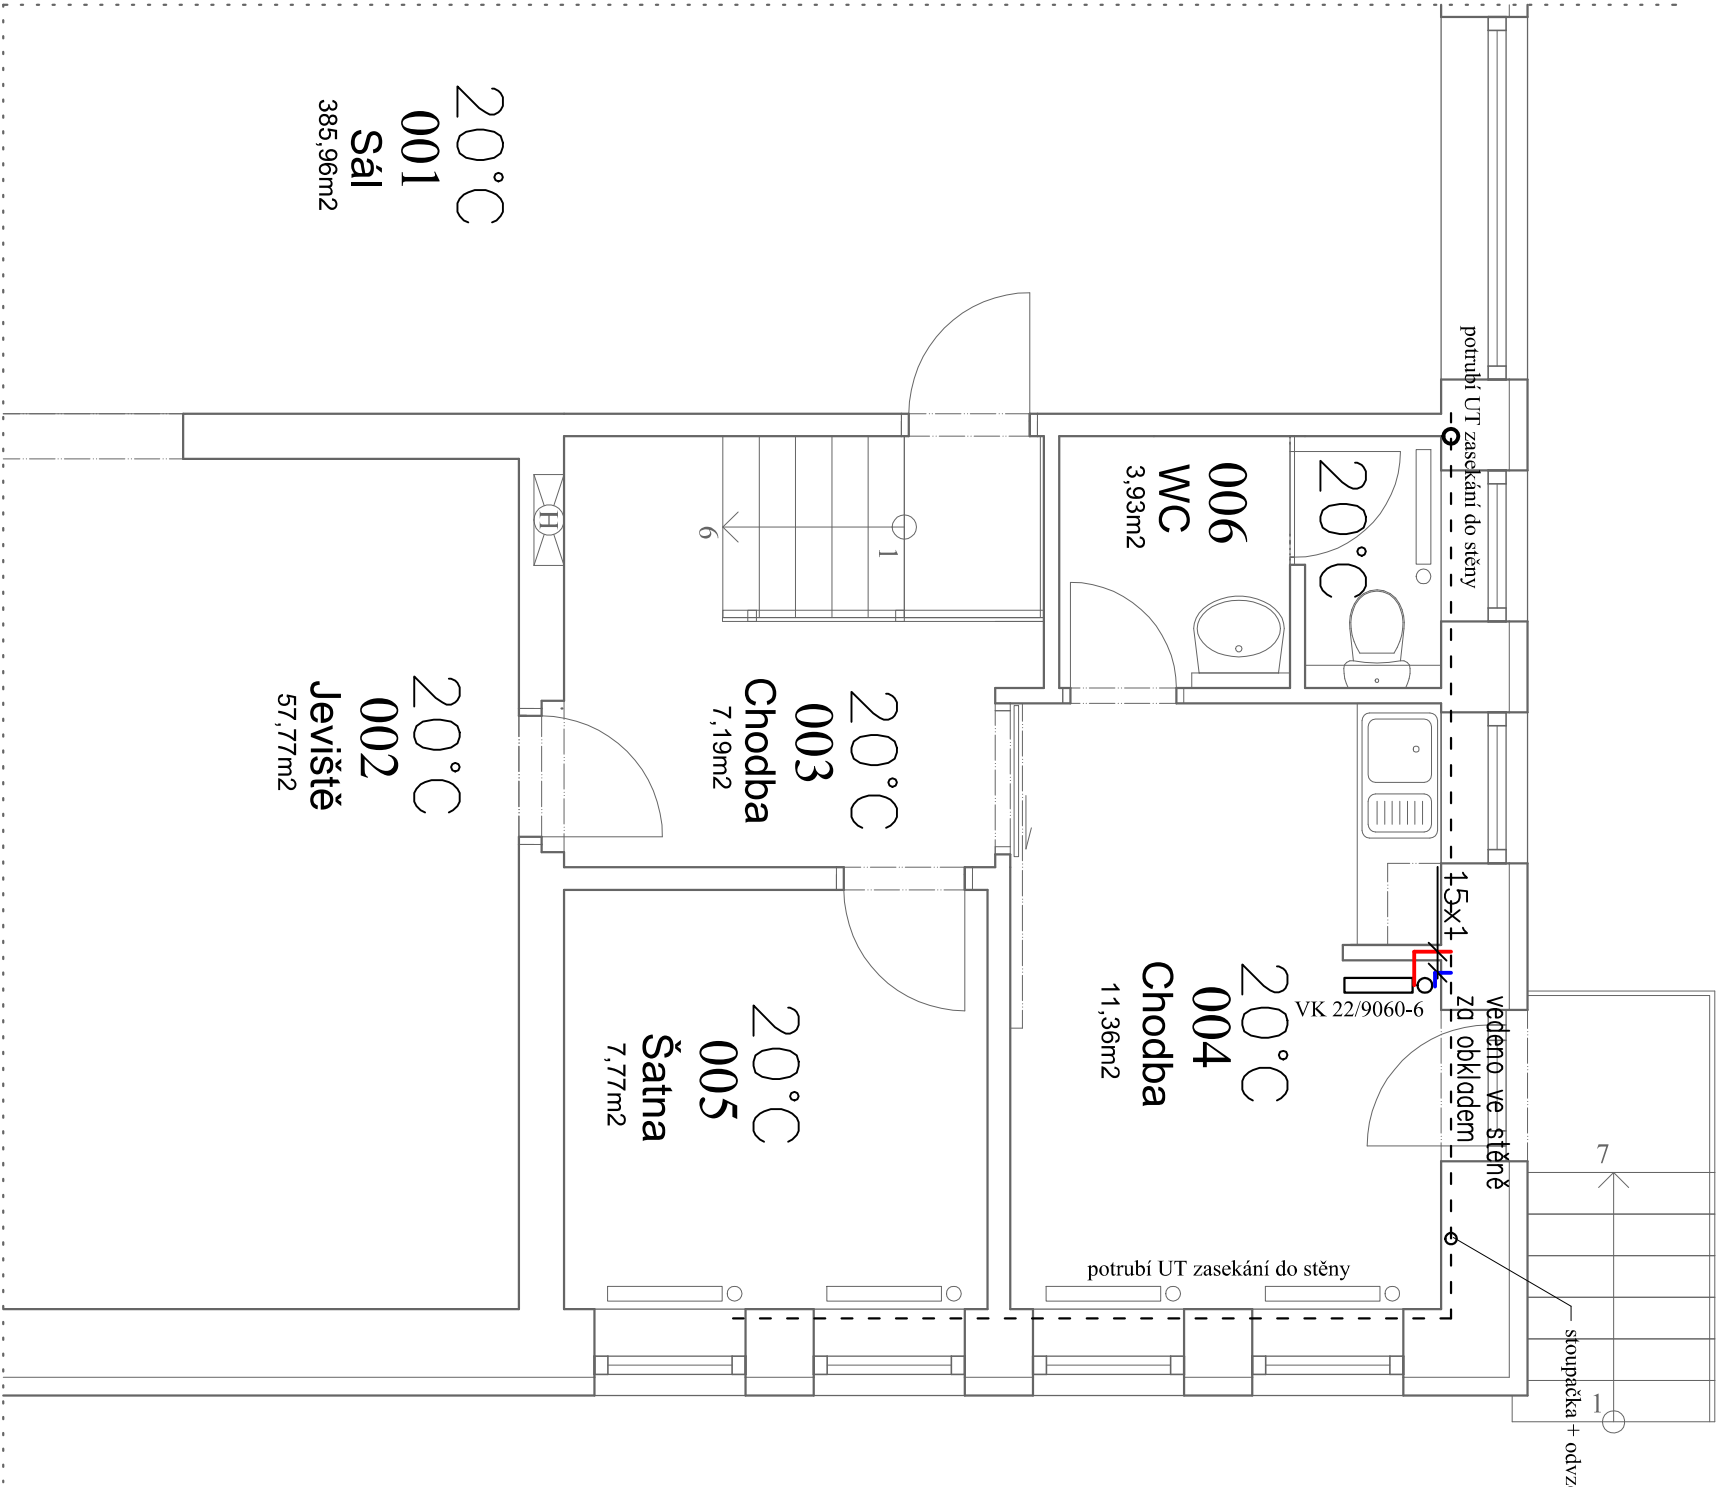

PD řeší pouze upravovanou část rozvodů.

LEGENDA MÍSTNOSTÍ:

Č.M.	MÍSTNOST	m2	PODLAHA
001	Sál	385,98	vlasy
002	Jevišťe	57,77	vlasy
003	Chodba	7,19	vinylová - nová
004	Chodba	11,36	keramická dlažba - nová
005	Šatna	7,77	vinylová - nová
006	WC	3,93	keramická dlažba - nová

LEGENDA:


Potrubí top. vody bude převážně vedeno ve stěně, nebo pod obkladem.
Topný systém bude teplovodní s teplotním spádem 55/45 °C.
Topný systém bude z nerez potrubí, spojky – obdoba stávajícího.
Připojovací potrubí k topným tělesům bude 15x1 mm. Topná tělesa budou ocelové deskové např. Koródo Radik typ VK (ventil kompakť) a bude opatřeny termostatickou dvouregulační ventillovou vložkou a odvězdušňovací ventilem (OV).
Topná tělesa budou instalovány v ose okenních otvorů.

- LEGENDA:
- 111

ČÍSLO MÍSTNOSTI
- 3

ČÍSLO STOUPAČKY
- TOPNÁ VODA PŘÍVOD
- TOPNÁ VODA ZPÁTEČKA
- POTRUBÍ OBECNĚ – SMĚR PROUDĚNÍ
- OV – OVZDUŠŇOVACÍ VENTIL TOPNÝCH TĚLES

Vedoucí projektant : Zodp. projektant :			Vyracoval :	
Ing. R. Hladký	Ing. R. Hladký	Ing. R. Hladký	Ing. Radomír Hladký projektová činnost Český Dub, Na Žitkově 154 / IV Tel. +420 774 851 564 E-mail: radomir.hladky@seznam.cz	
Objednatel: Obec Všelbice, Všelbice 65, 463 48 Všelbice				
Místo stavby: č.p. 65, Všelbice				
Akce : Revitalizace zázemí sálu Všelbice		Formát :	A3	
Objekt: Ústřední vytápění		Datum :	02/2024	
Výkres : Půdorys 1.NP		Stupeň:	ZDS	
ústřední vytápění		Měřítko:	Číslo výkresu:	
		1:50	UT-01	

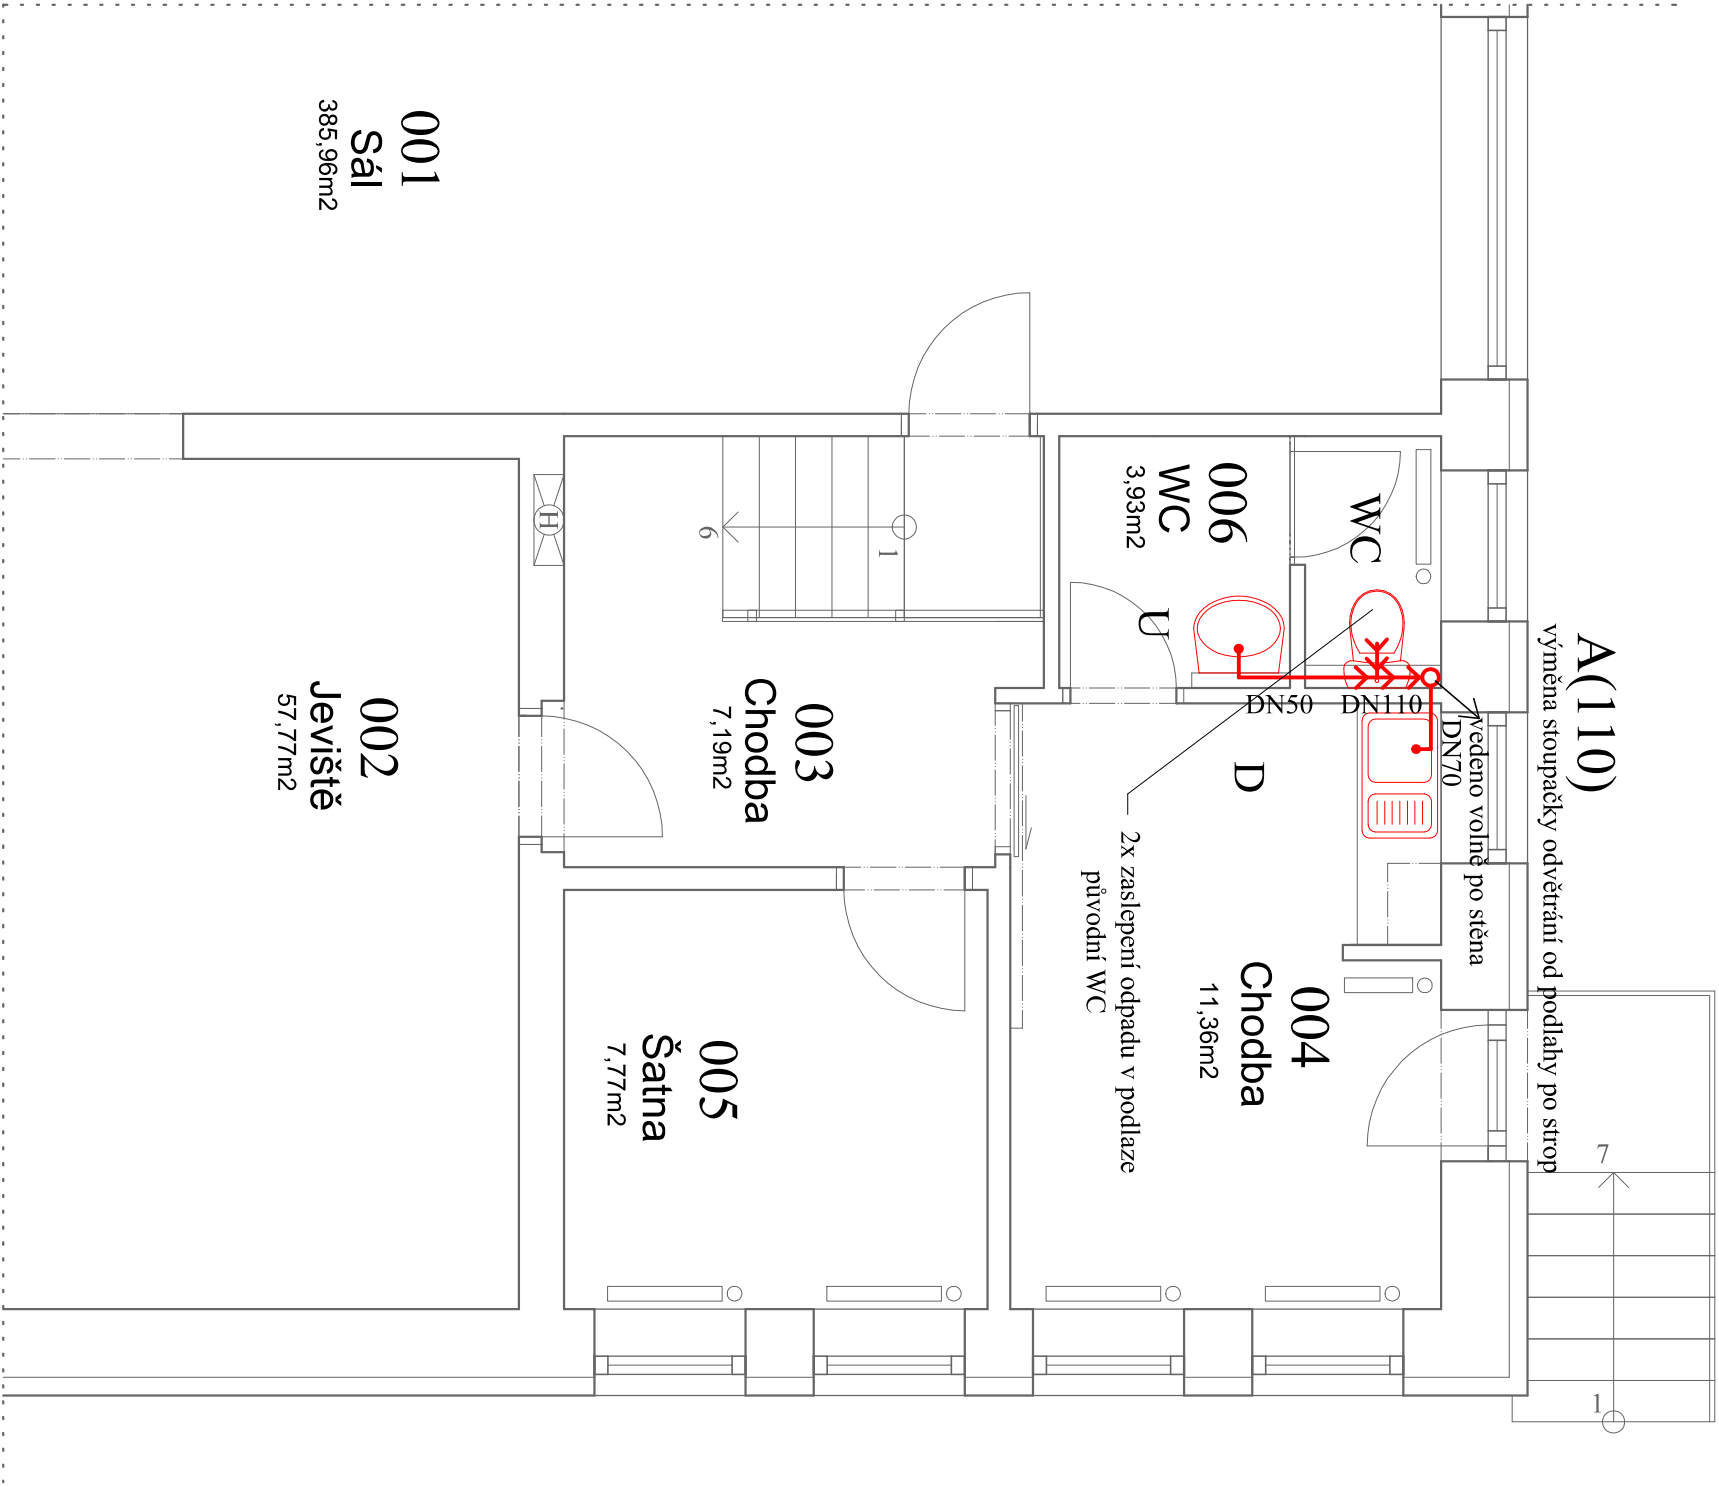

PD řeší pouze upravovanou část rozvodů.

LEGENDA MÍSTNOSTÍ:


Č.M.	MÍSTNOST	m ²	PODLAHA
001	Sál	385,98	vlasy
002	Jevišťe	57,77	vlasy
003	Chodba	7,19	vinylová - nová
004	Chodba	11,36	keramická dlažba - nová
005	Šatna	7,77	vinylová - nová
006	WC	3,93	keramická dlažba - nová

LEGENDA:

ROZVOD KANALIZACE V PODLAŽÍ

POZNÁMKA:
VNITŘNÍ KANALIZACE JE Z PVC
VŠECHNY ROZVODY BUDOU OPATŘENY IZOLACÍ MIRELON

Vedoucí projektant : Zodp. projektant : Vypracoval :			Ing. Radomír Hladký projektová činnost Český Dub, Na Žitkově 154 / IV Tel. +420 774 851 564 E-mail: radomir.hladky@seznam.cz	
Ing. R. Hladký	Ing. R. Hladký	Ing. R. Hladký		
Objednatel: Obec Všeľbice, Všeľbice 65, 463 48 Všeľbice				
Místo stavby: č.p. 65, Všeľbice				
Akce : Revitalizace zázemí sálu Všeľbice			Formát :	A3
Objekt: ZTI			Datum :	02/2024
			Stupeň:	ZDS
Výkres : Půdorys 1.NP vnitřní kanalizace			Měřítko:	Číslo výkresu: ZTI-01
			1:50	

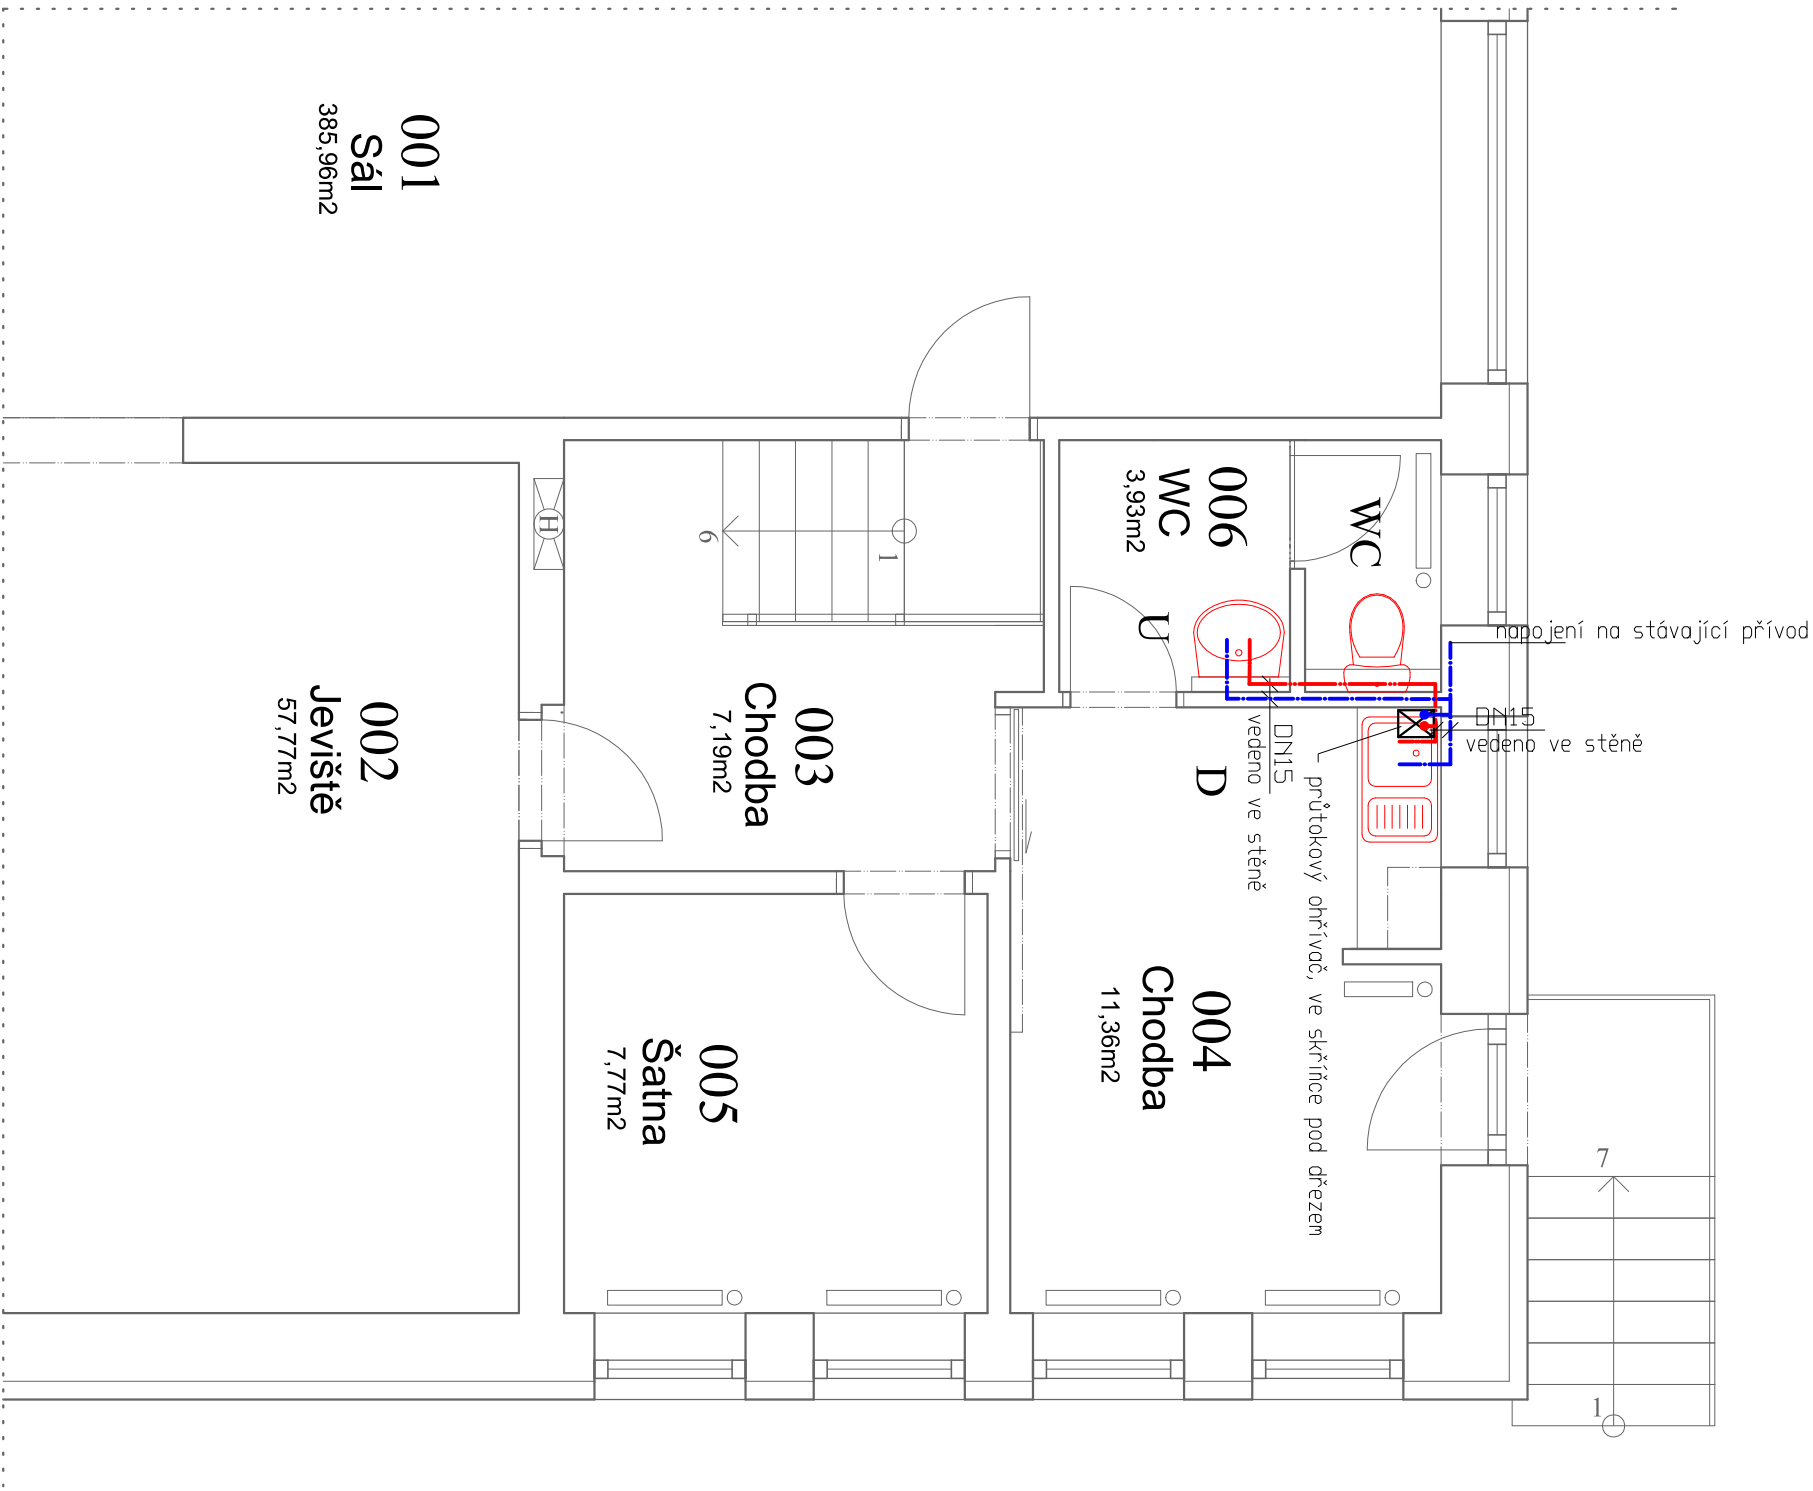

PD řeší pouze upravovanou část rozvodů.

LEGENDA MÍSTNOSTÍ:

Č.M.	MÍSTNOST	m ²	PODLAHA
001	Sál	385,98	vlasy
002	Jeviště	57,77	vlasy
003	Chodba	7,19	vinylová - nová
004	Chodba	11,36	keramická dlažba - nová
005	Šatna	7,77	vinylová - nová
006	WC	3,93	keramická dlažba - nová

LEGENDA:

- ROZVOD STUDENÉ VODY (PLAST)
- ROZVOD TEPLÉ VODY (PLAST)

ROZVODY TEPLÉ VODY BUDOU OPATŘENY
TEPELNOU IZOLACÍ MIRELON.

Vedoucí projektant :			Zodp. projektant :			Vyracoval :		
Ing. R. Hladký			Ing. R. Hladký			Ing. R. Hladký		
Objednatel:			Obec Všelibice, Všelibice 65, 463 48 Všelibice					
Místo stavby:			č.p. 65, Všelibice					
Akce :			Revitalizace zázemí sálu					
			Všelibice					
Objekt:			Z T I					
Výkres :			Půdorys 1.NP					
			vnitřní vodovod					
			Ing. Radomír Hladký projektová činnost Český Dub, No Žižkově 154 / IV Tel. +420 774 851 564 E-mil: radomir.hladky@seznam.cz					
Formát :			A3					
Datum :			02/2024					
Stupeň:			ZDS					
Měřítko:			1:50					
			Číslo výkresu: Z T I-02					

REKAPITULACE STAVBY

Kód: 24_018_0000
Stavba: Revitalizace zázemí sálu Všelibice

KSO:
Místo: č. p. 65, Všelibice

CC-CZ:
Datum: 7. 2. 2024

Zadavatel:
Obec všelibice

IČ:
DIČ:

Uchazeč:
Vyplň údaj

IČ: Vyplň údaj
DIČ: Vyplň údaj

Projektant:
Ing. R.Hladký

IČ:
DIČ:

Zpracovatel:
Ing. R.Hladký

IČ:
DIČ:

Poznámka:
Soupis prací je sestaven s využitím Cenové soustavy ÚRS. Položky, které pochází z této cenové soustavy, jsou ve sloupci 'Cenová soustava' označeny popisem 'CS ÚRS' a úrovní příslušného kalendářního pololetí. Veškeré další informace vymezující popis a podmínky použití těchto položek z Cenové soustavy, které nejsou uvedeny přímo v soupisu prací, jsou neomezeně dálkově k dispozici na webu www.podminky.urs.cz.

Cena bez DPH			0,00
	Sazba daně	Základ daně	Výše daně
DPH základní	21,00%	0,00	0,00
snížená	15,00%	0,00	0,00
Cena s DPH	v	CZK	0,00

REKAPITULACE OBJEKTŮ STAVBY A SOUPISŮ PRACÍ

Kód:	24_018_0000		
Stavba:	Revitalizace zázemí sálu Všelibice		
Místo:	č. p. 65, Všelibice	Datum:	7. 2. 2024
Zadavatel:	Obec všelibice	Projektant:	Ing. R.Hladký
Uchazeč:		Zpracovatel:	Ing. R.Hladký

Kód	Popis	Cena bez DPH [CZK]	Cena s DPH [CZK]	Typ
Náklady stavby celkem		0,00	0,00	
24_018_0100	Stavební část	0,00	0,00	STA
24_018_0200	ZTI	0,00	0,00	STA
24_018_0300	UT	0,00	0,00	STA
24_018_0400	Elektroinstalace	0,00	0,00	STA
24_018_0500	ostatní náklady	0,00	0,00	STA

KRYCÍ LIST SOUPISU PRACÍ

Stavba:

Revitalizace zázemí sálu Všelibice

Objekt:

24_018_0100 - Stavební část

KSO:

Místo: č. p. 65, Všelibice

CC-CZ:

Datum: 7. 2. 2024

Zadavatel:

Obec všelibice

IČ:

DIČ:

Uchazeč:

Vyplň údaj

IČ:

Vyplň údaj

DIČ:

Vyplň údaj

Projektant:

Ing. R.Hladký

IČ:

DIČ:

Zpracovatel:

Ing. R.Hladký

IČ:

DIČ:

Poznámka:

Cena bez DPH

0,00

	Základ daně	Sazba daně	Výše daně
DPH základní	0,00	21,00%	0,00
snížená	0,00	15,00%	0,00

Cena s DPH

v CZK

0,00

SOUPOIS PRACÍ

Stavba: Revitalizace zázemí sálu Všelibice

Objekt: 24_018_0100 - Stavební část

Místo: č. p. 65, Všelibice Datum: 7. 2. 2024

Zadavatel: Obec všelibice Projektant: Ing. R.Hladký

Uchazeč: Vyplň údaj Zpracovatel: Ing. R.Hladký

PČ	Typ	Kód	Popis	MJ	Množství	J.cena [CZK]	Cena celkem [CZK]
----	-----	-----	-------	----	----------	--------------	-------------------

Náklady soupisu celkem 0,00

D HSV Práce a dodávky HSV 0,00

D 3 Svislé a kompletní konstrukce 0,00

1	K	317142420	Překlady nenosné z pórobetonu osazené do tenkého maltového lože, výšky do 250 mm, šířky překladu 100 mm, délky překladu do 1000 mm	kus	1,000		0,00
2	K	317142422	Překlady nenosné z pórobetonu osazené do tenkého maltového lože, výšky do 250 mm, šířky překladu 100 mm, délky překladu přes 1000 do 1250 mm	kus	1,000		0,00
3	K	342272225	Příčky z pórobetonových tvárnic hladkých na tenké maltové lože objemová hmotnost do 500 kg/m3, tloušťka příčky 100 mm	m2	20,838		0,00
VV					2,75*(2,85+2,85+0,1+1,665)+2,1*0,82+0,65*2,75-0,7*2-0,9*2	20,838	
4	K	346272236	Přizdívky z pórobetonových tvárnic objemová hmotnost do 500 kg/m3, na tenké maltové lože, tloušťka přizdívky 100 mm	m2	1,860		0,00
VV					"m.006"1,2*(0,9+0,65)	1,860	

D 6 Úpravy povrchů, podlahy a osazování výplní 0,00

5	K	6_01	D+M hloubkové penetrace podkladu, pro realizaci nové tenkovrstvé omítky	m2	112,945		0,00
VV					"v ceně zohlednit vyrovnavku do 5mm"		
VV					2,55*(1,665*2+0,82*2+2,525*2+4,01*2+2,85*2+0,65*2+2,775*2+2,8*2+2,85*2+3,15*2)+1,2*(1,2+1,3*2)	127,445	
VV					-0,8*2*4-0,9*2*2-0,7*2*2-1*2,1-1*0,9*2-1*1,4*4+0,3*(1*6+0,9*4+1,4*8+1+2,1*2)	-14,500	
VV					Mezisoučet	112,945	
6	K	612135101	Hrubá výplň rýh maltou jakékolí šířky rýhy ve stěnách	m2	2,596		0,00
VV					"Elektro silno"11*0,03+20*0,03+10*0,07+13,8*0,07	2,596	
7	K	612142001	Potažení vnitřních ploch pletivem v ploše nebo pruzích, na plném podkladu sklovláknitým vtačením do tmelu stěn	m2	112,945		0,00
VV					"v ceně zohlednit vyrovnavku do 5mm"		
VV					2,55*(1,665*2+0,82*2+2,525*2+4,01*2+2,85*2+0,65*2+2,775*2+2,8*2+2,85*2+3,15*2)+1,2*(1,2+1,3*2)	127,445	
VV					-0,8*2*4-0,9*2*2-0,7*2*2-1*2,1-1*0,9*2-1*1,4*4+0,3*(1*6+0,9*4+1,4*8+1+2,1*2)	-14,500	
VV					Mezisoučet	112,945	
8	K	612311131	Potažení vnitřních ploch štukem tloušťky do 3 mm svislých konstrukcí stěn	m2	99,402		0,00
VV					114,945-15,543	99,402	
9	K	612315411	Oprava vápenné omítky vnitřních ploch hladké, tloušťky do 20 mm stěn, v rozsahu opravované plochy do 10%	m2	82,969		0,00
VV					2,55*(1,665+2,525+4,01+2,925+2,85+2,775*2+2,8*2+2,85+3,15+2,8)+1,2*(1,2+1,3*2)	91,069	
VV					-0,8*2*4-1*2,1-1*0,9*2-1*1,4*4+0,3*(1*6+0,9*4+1,4*8+1+2,1*2)	-8,100	
VV					Mezisoučet	82,969	
10	K	612321121	Omítka vápenocementová vnitřních ploch nanášená ručně jednovrstvá, tloušťky do 10 mm hladká svislých konstrukcí stěn	m2	2,000		0,00
VV					"doplnění omítky - odhad"2	2,000	
11	K	612321191	Omítka vápenocementová vnitřních ploch nanášená ručně Příplatek k cenám za každých dalších i započatých 5 mm tloušťky omítky přes 10 mm stěn	m2	4,000		0,00

PČ	Typ	Kód	Popis	MJ	Množství	J.cena [CZK]	Cena celkem [CZK]
	VV		2*2		4,000		
12	K	622252002	Montáž profilů kontaktního zateplení ostatních stěnových, dilatačních apod. lepených do tmelu	m	63,106		0,00
	VV		"použito pro vnitřní stěny"				
	VV		(25,573+40,688)/1,05		63,106		
13	M	59051476	profil začíšťovací PVC 9mm s výztužnou tkaninou pro ostění ETICS	m	25,573		0,00
	VV		(1*6+0,9*4+1,4*8+1+2,1)*1,07		25,573		
14	M	59051486	profil rohový PVC 15x15mm s výztužnou tkaninou š 100mm pro ETICS	m	40,688		0,00
	VV		(2,55*5+1*6+0,9*4+1,4*8+1+2,1*2)*1,05		40,688		
15	K	633811111	Broušení betonových podlah nerovností do 2 mm (stržení šlemy)	m2	30,250		0,00
	VV		"dlažba"11,36+3,93		15,290		
	VV		"PVC"7,19+7,77		14,960		
	VV		Mezisoučet		30,250		
16	K	633811119	Broušení betonových podlah Příplatek k ceně za každý další 1 mm úběru	m2	90,750		0,00
	VV		30,25*3		90,750		
D	9		Ostatní konstrukce a práce, bourání				0,00
17	K	949121111	Montáž lešení lehkého kozového dílcového o výšce lešeňové podlahy do 1,2 m	sada	1,000		0,00
18	K	949121211	Montáž lešení lehkého kozového dílcového Příplatek za první a každý další den použití lešení k ceně -1111	sada	3,000		0,00
	VV		3		3,000		
19	K	949121811	Demontáž lešení lehkého kozového dílcového o výšce lešeňové podlahy do 1,2 m	sada	3,000		0,00
20	K	952901111	Vyčištění budov nebo objektů před předáním do užívání budov bytové nebo občanské výstavby, světlé výšky podlaží do 4 m	m2	30,250		0,00
	VV		"dlažba"11,36+3,93		15,290		
	VV		"PVC"7,19+7,77		14,960		
	VV		Mezisoučet		30,250		
21	K	962031133	Bourání příček z cihel, tvárnic nebo příčkových z cihel pálených, plných nebo dutých na maltu vápennou nebo vápenocementovou, tl. do 150 mm	m2	19,652		0,00
	VV		2,8*(2,85*2+0,82*0,92+2,85)-0,6*2*4-0,8*2		19,652		
22	K	965081213	Bourání podlah z dlaždic bez podkladního lože nebo mazaniny, s jakoukoliv výplní spár keramických nebo xylolitových tl. do 10 mm, plochy přes 1 m2	m2	12,770		0,00
	VV		"v.č. 01 a 02"2,43*2+7,91		12,770		
23	K	965081611	Odsekání soklíků včetně otlučení podkladní omítky až na zdivo rovných	m	10,050		0,00
	VV		"v.č. 01+02"2,85*2+2,775*2+0,3*2-1-0,8		10,050		
24	K	968072455	Vybourání kovových rámu oken s křídly, dveřních zárubní, vrat, stěn, ostění nebo obkladů dveřních zárubní, plochy do 2 m2	m2	6,400		0,00
	VV		0,8*2+0,6*2*4		6,400		
25	K	969011121	Vybourání vodovodního, plynového a pod. vedení DN do 52 mm	m	5,000		0,00
	VV		"odhad"5		5,000		
	VV		Mezisoučet		5,000		
26	K	969021111	Vybourání kanalizačního potrubí DN do 100 mm	m	1,500		0,00
	VV		"odhad"1,5		1,500		
	VV		Mezisoučet		1,500		
27	K	973031616	Vysekání výklenků nebo kapes ve zdivu z cihel na maltu vápennou nebo vápenocementovou kapes pro špalíky a krabice, velikosti do 100x100x50 mm	kus	5,000		0,00
	VV		"Elektro "5		5,000		
28	K	973031812	Vysekání výklenků nebo kapes ve zdivu z cihel na maltu vápennou nebo vápenocementovou kapes pro zavázání nových příček, tl. do 100 mm	m	11,000		0,00
	VV		2,75*4		11,000		
29	K	974031121	Vysekání rýh ve zdivu cihelném na maltu vápennou nebo vápenocementovou do hl. 30 mm a šířky do 30 mm	m	20,000		0,00
	VV		"Elektro silno"20		20,000		
30	K	974031122	Vysekání rýh ve zdivu cihelném na maltu vápennou nebo vápenocementovou do hl. 30 mm a šířky do 70 mm	m	10,000		0,00
	VV		"Elektro silno"10		10,000		

PČ	Typ	Kód	Popis	MJ	Množství	J.cena [CZK]	Cena celkem [CZK]
31	K	974031132	Vysekání rýh ve zdivu cihelném na maltu vápennou nebo vápenocementovou do hl. 50 mm a šířky do 70 mm	m	13,775		0,00
VV		"UT"2,8+2,85+2,775+2,85+2,5			13,775		
32	K	978013121	Otlučení vápenných nebo vápenocementových omítek vnitřních ploch stěn s vyškrabáním spar, s očištěním zdiva, v rozsahu přes 5 do 10 %	m2	82,969		0,00
VV		2,55*(1,665+2,525+4,01+2,925+2,85+2,775*2+2,8*2+2,85+3,15+2,8)+1,2*(1,2+1,3*2)			91,069		
VV		-0,8*2*4-1*2,1-1*0,9*2-			-8,100		
VV		1*1,4*4+0,3*(1*6+0,9*4+1,4*8+1+2,1*2)			82,969		
VV		Mezisoučet			82,969		
33	K	978021191	Otlučení cementových vnitřních ploch stěn, v rozsahu do 100 %	m2	2,825		0,00
VV		"doplnění obkladu - vyrovnávka podkladu"(1,6-1,35+0,1)*(0,82*2+0,92+1,35*2)			1,841		
VV		1,6*(3,465-2,85)			0,984		
VV		Mezisoučet			2,825		
34	K	978059311	Odsekání obkladů stěn včetně otlučení podkladní omítky až na zdivo z dlaždic z čediče přes 1 m2	m2	5,994		0,00
VV		"obvodová stěna"1,35*(1,35*2+0,92+0,82)			5,994		
D		997	Přesun sutě				0,00
35	K	997013211	Vnitrostaveništní doprava suti a vybouraných hmot vodorovně do 50 m svisle ručně pro budovy a haly výšky do 6 m	t	8,112		0,00
36	K	997013501	Odvoz suti a vybouraných hmot na skládku nebo meziskládku se složením, na vzdálenost do 1 km	t	8,112		0,00
37	K	997013509	Odvoz suti a vybouraných hmot na skládku nebo meziskládku se složením, na vzdálenost Příplatek k ceně za každý další i započatý 1 km přes 1 km	t	73,008		0,00
VV		8,112*9 'Přepočtené koeficientem množství			73,008		
38	K	997013831	Poplatek za uložení stavebního odpadu na skládce (skládkovné) směsného stavebního a demoličního zatříděného do Katalogu odpadů pod kódem 170 904	t	8,112		0,00
D		998	Přesun hmot				0,00
39	K	998011001	Přesun hmot pro budovy občanské výstavby, bydlení, výrobu a služby s nosnou svislou konstrukcí zděnou z cihel, tvárnic nebo kamene vodorovná dopravní vzdálenost do 100 m pro budovy výšky do 6 m	t	4,222		0,00
D		PSV	Práce a dodávky PSV				0,00
D		725	Zdravotechnika - zařizovací předměty				0,00
40	K	725_001	Demontáž stávajících rozvodů ZTI, vč. vysekání, zaslepení, zaomítání, od místa napojení po zařizovací předměty	Kč	1,000		0,00
41	K	725110811	Demontáž klozetů splachovacích s nádrží nebo tlakovým splachovačem	soubor	2,000		0,00
42	K	725210821	Demontáž umyvadel bez výtokových armatur umyvadel	soubor	2,000		0,00
43	K	725590811	Vnitrostaveništní přemístění vybouraných (demontovaných) hmot zařizovacích předmětů vodorovně do 100 m v objektech výšky do 6 m	t	0,088		0,00
44	K	725810811	Demontáž výtokových ventilů nástěnných	kus	2,000		0,00
45	K	725820801	Demontáž baterií nástěnných do G 3/4	soubor	2,000		0,00
D		763	Konstrukce suché výstavby				0,00
46	K	763135812	Demontáž podhledu sádkartonového kazetového na zavěšeném na roštu polozapuštěném	m2	31,600		0,00
VV		2,43*2+7,91+11,06+7,77			31,600		
47	K	763431001	Montáž podhledu minerálního včetně zavěšeného roštu viditelného s panely vyjímatelnými, velikosti panelů do 0,36 m2	m2	30,250		0,00
VV		3,93+11,36+7,77+7,19			30,250		
48	M	59036072	panel akustický nebarvená hrana zavěšený viditelný rošt bílá tl 15mm	m2	36,200		0,00

PČ	Typ	Kód	Popis	MJ	Množství	J.cena [CZK]	Cena celkem [CZK]
49	K	763431201	Montáž podhledu minerálního napojení na stěnu lištou obvodovou	m	30,250		0,00
VV		3,93+11,36+7,77+7,19			30,250		
50	K	763431802	Demontáž podhledu minerálního na zavěšeném na roštu polozapuštěném	m2	31,600		0,00
VV		"demontáž podhledu k dalšímu použití" 2,43*2+11,06+7,91+7,77			31,600		
51	K	998763301	Přesun hmot pro konstrukce montované z desek sádrokartonových, sádrovláknitých, cementovláknitých nebo cementových stanovený z hmotnosti přesunovaného materiálu vodorovná dopravní vzdálenost do 50 m v objektech výšky do 6 m	t	0,089		0,00
D 766 Konstrukce truhlářské							0,00
52	K	766_00D01	D+M ineriérové dveře, laminované 800/1970mm, do vlhka a pro danou zátěž, vč. obložkové ocelové zárubně, kování, pol.č. D01	kus	1,000		0,00
53	K	766_00D02	D+M ineriérové dveře, laminované 900/1970mm, do vlhka a pro danou zátěž, vč. obložkové ocelové zárubně, kování, - posuvné na stěně, pol.č. D02	kus	1,000		0,00
54	K	766_OS1	D+M dělicí stěny WC, vč. dveří, kování, rozměr 850x2100mm, pol.č. S1	kus	1,000		0,00
55	K	766_D01c	D+M nátěr stávající ocelové zárubně, povrchová úprava RAL	kus	3,000		0,00
VV		1+1+1			3,000		
56	K	766_T1	D+M kuchyňské linky dl. 1,6m, vč. horních skříněk, dřezu, odpadu, baterie, led osvětlení, pol.č. T1	kus	1,000		0,00
57	K	766691914	Ostatní práce vyvážení nebo zavážení křidel s případným uložením a opětovným zavěšením po provedení stavebních změn dřevěných dveřních, plochy do 2 m2	kus	2,000		0,00
VV		2			2,000		
58	K	998766201a	Přesun hmot pro konstrukce truhlářské stanovený Kč ceny vodorovná dopravní vzdálenost do 50 m v objektech výšky do 6 m	Kč	1,000		0,00
D 767 Konstrukce zámečnické							0,00
59	K	767_001	D+M mydelník na stěnu na tekuté mýdlo, dle výběru investora	kus	1,000		0,00
60	K	767_002	D+M zásobník na toaletní papír, role velká, montáž na stěnu, dle výběru investora	kus	1,000		0,00
61	K	767_003	D+M WC štětka, vč. stojanu, dle výběru investora	kus	1,000		0,00
62	K	767_008	D+M zrcadlo nad umyvadlo cca 600x900mm, dle výběru investora	kus	1,000		0,00
63	K	767_009	D+M zásobník na papírové ručníky, dle výběru investora	kus	1,000		0,00
64	K	767_010	D+M uzavíratelný koš WC kabina, 5l	kus	1,000		0,00
65	K	767_020	D+M zábradlí podesty vnitřního schodiště. RAL, 2x sloupek+kotvení do stěny, dřevěné madlo, dl. 2,1m, výška min.900mm	kus	1,000		0,00
66	K	767_021	D+M madlo na stěnu vnitřního schodiště. dřevěné madlo, dl. 1,5m	kus	1,000		0,00
67	K	767_022	D+M zábradlí venkovního schodiště a podesty. Pz, 5x sloupek+kotvení do stěny, madlo, dl. 1,55+1,2+1,3m, výška min.900mm	kus	1,000		0,00
D 771 Podlahy z dlaždic							0,00
68	K	771474113	Montáž soklů z dlaždic keramických lepených flexibilním lepidlem rovných, výšky přes 90 do 120 mm	m	13,720		0,00
VV		"kera sokl"2,85*2+1,085*2+2,925*2-1-0,9+0,3*2+0,65*2			13,720		
VV		Mezisoučet			13,720		
69	M	5976404	sokl keramický výšky 80mm, dle výběru investora	m	14,406		0,00
VV		(13,72)*1,05			14,406		
70	K	771574118	Montáž podlah z dlaždic keramických lepených flexibilním lepidlem maloformátových hladkých přes 45 do 50 ks/m2	m2	15,590		0,00
VV		"dlažba"11,36+3,93+0,3*1			15,590		
VV		Mezisoučet			15,590		

PČ	Typ	Kód	Popis	MJ	Množství	J.cena [CZK]	Cena celkem [CZK]
71	M	59761432	dlažba keramická slinutá hladká do interiéru i exteriéru pro vysoké mechanické namáhání přes 22 do 25ks/m2	m2	16,681		0,00
	VV		"dlažba"(15,59)*1,07		16,681		
	VV		Mezisoučet		16,681		
72	K	771579191	Montáž podlah z dlaždic keramických Příplatek k cenám za plochu do 5 m2 jednotlivě	m2	3,930		0,00
	VV		"dlažba"3,93		3,930		
	VV		Mezisoučet		3,930		
73	K	998771201a	Přesun hmot pro podlahy z dlaždic stanovený (Kč) z ceny vodorovná dopravní vzdálenost do 50 m v objektech výšky přes 6 m	Kč	1,000		0,00
D 776 Podlahy povlakové							0,00
74	K	776_001	D+M soklu vinylové podlahy v=80mm, vč. ukončovací lišty, náklady na začistění - systémové provedení soklu	bm	21,727		0,00
	VV		2,8*2+2,775*2+2,85+3,155+1,03+1,65-0,9-0,8*2		17,335		
	VV		"schodiště"				
	VV		0,166*6*2+0,24*5*2		4,392		
	VV		Mezisoučet		21,727		
75	K	77611	D+M lokální opravy podkladu - sponkování	bm	20,000		0,00
	VV		"odhad rozpočtáře" 20		20,000		
76	K	776111211	Příprava podkladu broušení schodišť stupnic, šířky do 300 mm	m	7,200		0,00
77	K	776111221	Příprava podkladu broušení schodišť podstupnic, výšky do 200 mm	m	7,200		0,00
78	K	776111311	Příprava podkladu vysátí podlah	m2	30,250		0,00
	VV		"dlažba"11,36+3,93		15,290		
	VV		"PVC"7,19+7,77		14,960		
	VV		Mezisoučet		30,250		
79	K	776111321	Příprava podkladu vysátí schodišť stupnic, šířky do 300 mm	m	7,200		0,00
80	K	776111331	Příprava podkladu vysátí schodišť podstupnic, výšky do 200 mm	m	7,200		0,00
81	K	776121111	Příprava podkladu penetrace vodou ředitelná na savý podklad (válečkováním) ředěná v poměru 1:3 podlah	m2	60,500		0,00
	VV		"dlažba"11,36+3,93		15,290		
	VV		"PVC"7,19+7,77		14,960		
	VV		"2x"15,29+14,96		30,250		
	VV		Mezisoučet		60,500		
82	K	776121211	Příprava podkladu penetrace vodou ředitelná na savý podklad (válečkováním) ředěná v poměru 1:3 schodišť stupnic, šířky do 300 mm	m	7,200		0,00
83	K	776121221	Příprava podkladu penetrace vodou ředitelná na savý podklad (válečkováním) ředěná v poměru 1:3 schodišť podstupnic, výšky do 200 mm	m	7,200		0,00
84	K	776141112	Příprava podkladu vyrovnání samonivelační stěrkou podlah min.pevnosti 20 MPa, tloušťky přes 3 do 5 mm	m2	30,250		0,00
	VV		"dlažba"11,36+3,93		15,290		
	VV		"PVC"7,19+7,77		14,960		
	VV		Mezisoučet		30,250		
85	K	776142112	Příprava podkladu vyrovnání samonivelační stěrkou schodišť stupnic, šířky do 300 mm min.pevnosti 35 MPa, tloušťky přes 3 do 5 mm	m	7,200		0,00
86	K	776143112	Příprava podkladu tmelení schodišť podstupnic, výšky do 200 mm stěrka tloušťky přes 3 do 5 mm	m	7,200		0,00
87	K	776201812	Demontáž povlakových podlahovin lepených ručně s podložkou	m2	18,830		0,00
	VV		"vč. soklíků, odstranění lepidla"				
	VV		11,06+7,77		18,830		
88	K	776232111	Montáž podlahovin z vinylu lepením lamel nebo čtverců 2-složkovým lepidlem (do vlhkých prostor)	m2	14,960		0,00
	VV		"PVC"7,19+7,77		14,960		
89	M	28411051	dílce vinylové tl 2,5mm, nášlapná vrstva 0,55mm, úprava PUR, třída zátěže 23/33/42, otlak 0,05mm, R10, třída otěru T, hořlavost Bfl S1, bez ftalátů	m2	16,456		0,00
	VV		14,96*1,1 'Přepočtené koeficientem množství		16,456		
90	K	776341111	Montáž podlahovin ze sametového vinylu na schodišťové stupně stupnic, šířky do 300 mm	m	7,200		0,00
	VV		6*1,2		7,200		

PČ	Typ	Kód	Popis	MJ	Množství	J.cena [CZK]	Cena celkem [CZK]
91	K	776341121	Montáž podlahovin ze sametového vinylu na schodišťové stupně podstupnic, výšky do 200 mm	m	7,200		0,00
92	M	28412	<i>Dodávka obkladových prvků vinylů schodště, vč. lišt, rohů.....</i>	bm	7,200		0,00
93	K	998776201a	Přesun hmot pro podlahy povlakové stanovený (Kč) z ceny vodorovná dopravní vzdálenost do 50 m v objektech výšky do 6 m	Kč	1,000		0,00
D 781 Dokončovací práce - obklady							0,00
94	K	781444121	Montáž obkladů vnitřních stěn z obkladaček a dekorů (listel) hutných nebo polohutných lepených flexibilním lepidlem z obkladaček do 19 ks/m2	m2	15,543		0,00
VV			1,6*(1,665*2+2,525*2+0,822-0,7)+0,6*(1,6+0,65+0,65)+0,15*0,9+0,1*0,65		15,543		
95	M	59761071	obklad keramický hladký přes 12 do 19ks/m2	m2	16,631		0,00
VV			15,543*1,07		16,631		
96	K	781494111	Obklad - dokončující práce profily ukončovací lepené flexibilním lepidlem rohové	m	8,250		0,00
VV			2,1*2+0,9+0,65+0,1+1,2*2		8,250		
97	K	7814945-1	Příplatek na dodávku nerezových lišt, dorovnání položek výše za dodávku lišty z nerez	bm	8,250		0,00
98	K	781494511	Obklad - dokončující práce profily ukončovací lepené flexibilním lepidlem ukončovací	m	12,880		0,00
VV			1,665*2+1,525*2+0,9*2+0,65*2+0,6*2+0,65*2+1,6-0,7		12,880		
99	K	781495111	Ostatní prvky ostatní práce penetrace podkladu	m2	15,543		0,00
VV			1,6*(1,665*2+2,525*2+0,822-0,7)+0,6*(1,6+0,65+0,65)+0,15*0,9+0,1*0,65		15,543		
100	K	781495115	Obklad - dokončující práce ostatní práce spárování silikonem	m	5,000		0,00
VV			5		5,000		
101	K	781495141	Obklad - dokončující práce průnik obkladem kruhový, bez izolace do DN 30	kus	2,000		0,00
102	K	781495146	Ostatní prvky průnik obkladem kruhový, s izolací přes 30 do 90 DN	kus	3,000		0,00
VV			3		3,000		
103	K	998781201a	Přesun hmot pro obklady keramické stanovený (Kč) z ceny vodorovná dopravní vzdálenost do 50 m	Kč	1,000		0,00
D 784 Dokončovací práce - malby a tapety							0,00
104	K	784111001	Oprášení (ometení) podkladu v místnostech výšky do 3,80 m	m2	82,969		0,00
VV			2,55*(1,665+2,525+4,01+2,925+2,85+2,775*2+2,8*2+2,85+3,15+2,8)+1,2*(1,2+1,3*2)		91,069		
VV			-0,8*2*4-1*2,1-1*0,9*2-		-8,100		
VV			1*1,4*4+0,3*(1*6+0,9*4+1,4*8+1+2,1*2)		82,969		
VV			Mezisoučet		82,969		
105	K	784111011	Obroušení podkladu omítky v místnostech výšky do 3,80 m	m2	82,969		0,00
106	K	784111031	Omytí podkladu omytí v místnostech výšky do 3,80 m	m2	82,969		0,00
107	K	784121001	Oškrabání malby v místnostech výšky do 3,80 m	m2	82,969		0,00
108	K	784181001	Pačkování jednonásobné v místnostech výšky do 3,80 m	m2	99,402		0,00
VV			114,945-15,543		99,402		
109	K	784211121	Malby z malířských směsí otěruvzdorných za mokra dvojnásobné, bílé za mokra otěruvzdorné středně v místnostech výšky do 3,80 m	m2	99,402		0,00
D 773 Podlahy z litého teraca							0,00
110	K	773_001	D+M obklad vnějšího schodiště, vč. vyrovnaní podkladu, stupně prefa teraco "L", vrubovací páska, přesah min. 20mm před rovinu stěny, kpl. provedení, cena na 1bm	bm	9,310		0,00
VV			1,33*7		9,310		
111	K	773_002	D+M obklad vnější podesty schodiště, vč. vyrovnaní podkladu, teraco, přesah min. 20mm před rovinu stěny, kpl. provedení, cena na 1m2	bm	1,636		0,00
VV			1,23*1,33		1,636		
112	K	9987732a	Přesun hmot pro podlahy teracové lité stanovený procentní sazbou (%) z ceny vodorovná dopravní vzdálenost do 50 m v objektech výšky do 6 m	Kč	1,000		0,00

KRYCÍ LIST SOUPISU PRACÍ

Stavba:
Revitalizace zázemí sálu Všelibice
Objekt:
24_018_0200 - ZTI

KSO:
Místo: č. p. 65, Všelibice

Zadavatel:
Obec všelibice

Uchazeč:
Vyplň údaj

Projektant:
Ing. R.Hladký

Zpracovatel:
Ing. R.Hladký

Poznámka:

CC-CZ:
Datum: 7. 2. 2024

IČ:
DIČ:

IČ: Vyplň údaj
DIČ: Vyplň údaj

IČ:
DIČ:

IČ:
DIČ:

Cena bez DPH			0,00
	Základ daně	Sazba daně	Výše daně
DPH základní	0,00	21,00%	0,00
snížená	0,00	15,00%	0,00
Cena s DPH		v CZK	0,00

SOUPIS PRACÍ

Stavba: Revitalizace zázemí sálu Všelibice

Objekt: 24_018_0200 - ZTI

Místo: č. p. 65, Všelibice Datum: 7. 2. 2024

Zadavatel: Obec všelibice Projektant: Ing. R.Hladký

Uchazeč: Vyplň údaj Zpracovatel: Ing. R.Hladký

PČ	Typ	Kód	Popis	MJ	Množství	J.cena [CZK]	Cena celkem [CZK]
----	-----	-----	-------	----	----------	--------------	-------------------

Náklady soupisu celkem 0,00

D PSV Práce a dodávky PSV 0,00

D 721 Zdravotechnika - vnitřní kanalizace 0,00

1	K	721_001	D+M náklady na přepojení stoupačky, 2x zaslepení svodného potrubí, dohledání, přepojení	Kč	1,000		0,00
2	K	721174043	Potrubí z trub polypropylenových přípojovací DN 50	m	1,500		0,00
VV		"ZTI-02"			1,500		
VV		1,5					
3	K	721174044	Potrubí z trub polypropylenových přípojovací DN 75	m	1,000		0,00
VV		"ZTI-02"			1,000		
VV		1					
4	K	721174045	Potrubí z trub polypropylenových přípojovací DN 110	m	0,700		0,00
VV		"ZTI-02"			0,700		
VV		0,7					
5	K	721174063	Potrubí z trub polypropylenových větrací DN 110	m	2,600		0,00
6	K	721194105	Vyměření přípojek na potrubí vyvedení a upevnění odpadních výpustek DN 50	kus	2,000		0,00
VV		"Dřez"1+"umyvadlo"1			2,000		
VV		Mezisoučet			2,000		
7	K	721194109	Vyměření přípojek na potrubí vyvedení a upevnění odpadních výpustek DN 110	kus	1,000		0,00
VV		"WC"1			1,000		
8	K	998721201a	Přesun hmot pro vnitřní kanalizace Příplatek k ceně za zvětšený přesun přes vymezenou největší dopravní vzdálenost Přesun hmot pro vnitřní kanalizace v objektech v do 6 m	Kč	1,000		0,00

D 722 Zdravotechnika - vnitřní vodovod 0,00

9	K	722_0001	tvorovky, fitinky	Kč	1,000		0,00
10	K	722174021	Potrubí z plastových trubek z polypropylenu PPR svařovaných polyfúzně PN 20 (SDR 6) D 16 x 2,7	m	8,000		0,00
VV		8			8,000		
11	K	722174022	Potrubí z plastových trubek z polypropylenu PPR svařovaných polyfúzně PN 20 (SDR 6) D 20 x 3,4	m	1,500		0,00
VV		1,5			1,500		
12	K	722181221	Ochrana potrubí termoizolačními trubicemi z pěnového polyetylenu PE přilepenými v příčných a podélných spojích, tloušťky izolace přes 6 do 9 mm, vnitřního průměru izolace DN do 22 mm	m	9,500		0,00
VV		8+1,5			9,500		
13	K	722220111	Armatury s jedním závitem nástěnky pro výtokový ventil G 1/2"	kus	5,000		0,00
VV		"ZTI-01+02"5			5,000		
14	K	722220121	Armatury s jedním závitem nástěnky pro baterii G 1/2"	pár	4,000		0,00
VV		"ZTI-01+02"4			4,000		
15	K	722230102	Armatury se dvěma závitů ventily přímé G 3/4"	kus	2,000		0,00
16	K	722231021	Armatury se dvěma závitů ventily přímé s odvodňovacím ventilem G 1/2"	kus	1,000		0,00
17	K	722290215	Zkoušky, proplach a desinfekce vodovodního potrubí zkoušky těsnosti vodovodního potrubí hrdlového nebo přírubového do DN 100	m	9,500		0,00

PČ	Typ	Kód	Popis	MJ	Množství	J.cena [CZK]	Cena celkem [CZK]
VV		9,5			9,500		
18	K	722290234	Zkoušky, proplach a desinfekce vodovodního potrubí proplach a desinfekce vodovodního potrubí do DN 80	m	9,500		0,00
19	K	998722201a	Přesun hmot pro vnitřní vodovod Příplatek k ceně za zvětšený přesun přes vymezenou největší dopravní vzdálenost Přesun hmot pro vnitřní vodovod v objektech v do 6 m	Kč	1,000		0,00
D		725	Zdravotnicka - zařizovací předměty				0,00
20	K	725112022	Zařízení záchodů klozety keramické závěsné na nosné stěny s hlubokým splachováním odpad vodorovný	soubor	1,000		0,00
21	K	725211602	Umyvadla keramická bílá bez výtokových armatur připevněná na stěnu šrouby bez sloupu nebo krytu na sifon, šířka umyvadla 550 mm	soubor	1,000		0,00
VV		"ZTI01+02"					
VV		1			1,000		
22	K	725532101	Elektrické ohřivače zásobníkové beztlakové přepadové akumulační s pojistným ventilem závěsné svislé objem nádrže (příkon) 10 l (2,0 kW)	soubor	1,000		0,00
23	K	725813111	Ventily rohové bez připojovací trubičky nebo flexi hadičky G 1/2"	soubor	4,000		0,00
VV		"ZTI01+02"					
VV		2+2			4,000		
24	K	725821326	Baterie dřezové stojánkové pákové s otáčivým ústím a délkou ramínka 265 mm	soubor	1,000		0,00
VV		"ZTI01+02"					
VV		1			1,000		
25	K	725861102	Zápachové uzávěrky zařizovacích předmětů pro umyvadla DN 40	kus	2,000		0,00
VV		"ZTI01+02"					
VV		2			2,000		
26	K	998725201a	Přesun hmot pro zařizovací předměty Příplatek k ceně za zvětšený přesun přes vymezenou největší dopravní vzdálenost Přesun hmot pro zařizovací předměty v objektech v do 6 m	Kč	1,000		0,00
D		726	Zdravotnicka - předstěnové instalace				0,00
27	K	726111031	Předstěnové instalační systémy pro zazdění do masivních zděných konstrukcí pro závěsné klozety ovládání zepředu, stavební výška 1080 mm	soubor	1,000		0,00
28	K	726191001	Ostatní příslušenství instalačních systémů zvukoizolační souprava pro WC a bidet	soubor	1,000		0,00
D		HZS	Hodinové zúčtovací sazby				0,00
29	K	001_ZTI	Stavební přípomoc ZTI - úprava stávajících, přepojení	Kč	1,000		0,00
30	K	HZS1292	Hodinové zúčtovací sazby profesí HSV zemní a pomocné práce stavební dělník	hod	5,000		0,00
VV		"odhad rozpočtáře - náklady naprostupy, výkopy"5			5,000		
VV		Mezisoučet			5,000		

KRYCÍ LIST SOUPISU PRACÍ

Stavba:
Revitalizace zázemí sálu Všelibice
Objekt:
24_018_0300 - UT

KSO:
Místo: č. p. 65, Všelibice

Zadavatel:
Obec všelibice

Uchazeč:
Vyplň údaj

Projektant:
Ing. R.Hladký

Zpracovatel:
Ing. R.Hladký

Poznámka:

CC-CZ:
Datum: 7. 2. 2024

IČ:
DIČ:

IČ: Vyplň údaj
DIČ: Vyplň údaj

IČ:
DIČ:

IČ:
DIČ:

Cena bez DPH			0,00
	Základ daně	Sazba daně	Výše daně
DPH základní	0,00	21,00%	0,00
snížená	0,00	15,00%	0,00
Cena s DPH		v CZK	0,00

SOUPIŠ PRACÍ

Stavba: Revitalizace zázemí sálu Všelibice
Objekt: 24_018_0300 - UT

Místo: č. p. 65, Všelibice Datum: 7. 2. 2024
Zadavatel: Obec všelibice Projektant: Ing. R.Hladký
Uchazeč: Vyplň údaj Zpracovatel: Ing. R.Hladký

PČ	Typ	Kód	Popis	MJ	Množství	J.cena [CZK]	Cena celkem [CZK]
----	-----	-----	-------	----	----------	--------------	-------------------

Náklady soupisu celkem 0,00

D 713 Izolace tepelné 0,00

1	K	713461831	Odstranění tepelné izolace potrubí, ohybů a armatur tvarovkami nebo deskami potrubními pouzdry staženými drátem uchycenými sponami potrubí, tloušťka izolace do 100 mm	m	33,600		0,00
VV		11,6+10+8+4			33,600		
2	M	28377106	pouzdro izolační potrubní z pěnového polyetylenu 18/20mm	m	10,710		0,00
VV		10*1,05			10,500		
VV		10,5*1,02 'Přepočtené koeficientem množství			10,710		
3	M	MLT.I00000503	izolace potrubí Mirelon Pro 15x20mm	m	12,424		0,00
VV		11,6*1,05			12,180		
VV		12,18*1,02 'Přepočtené koeficientem množství			12,424		
4	M	28377045	pouzdro izolační potrubní z pěnového polyetylenu 22/20mm	m	8,568		0,00
VV		8*1,05			8,400		
VV		8,4*1,02 'Přepočtené koeficientem množství			8,568		

D 733 Ústřední vytápění - rozvodné potrubí 0,00

5	K	7332211_1	Potrubí nere, lisované spoje D 15 - obdoba stávajícího	m	11,600		0,00
VV		"UT1"					
VV		2*(4,8+1)			11,600		
VV		Mezisoučet			11,600		
6	K	7332211_2	Potrubí nere, lisované spoje D 18 - obdoba stávajícího	m	10,000		0,00
VV		"UT1"					
VV		2*(5)			10,000		
VV		Mezisoučet			10,000		
7	K	7332211_3	Potrubí nere, lisované spoje D 22 - obdoba stávajícího	m	8,000		0,00
VV		"UT1"					
VV		2*(4)			8,000		
VV		Mezisoučet			8,000		
8	K	733290801	Demontáž potrubí z trubek měděných Ø do 35/1,5	m	33,600		0,00
VV		11,6+10+8+4			33,600		
9	K	733291101	Zkoušky těsnosti potrubí z trubek měděných Ø do 35/1,5	m	29,600		0,00
VV		11,6+10+8			29,600		

D 734 Ústřední vytápění - armatury 0,00

10	K	734211111	Ventil závitový odvzdušňovací otopných těles V 4320 PN 6 do 120°C G 1/8	kus	1,000		0,00
VV		1			1,000		
11	K	734221535	Ventily regulační závitové termostatické, bez hlavice ovládání PN 16 do 110°C rohové dvouregulační G 3/8	kus	1,000		0,00
12	K	734221681	Hlavice termostatická kapalinová R 470 GIACOMINI k ovládání termostatických ventilů Clip Clap	kus	1,000		0,00

D 735 Ústřední vytápění - otopná tělesa 0,00

13	K	735152593	Otopná tělesa panelová VK dvoudesková PN 1,0 MPa, T do 110°C se dvěma přídavnými přestupními plochami výšky tělesa 900 mm stavební délky / výkonu 600 mm / 1388 W	kus	1,000		0,00
----	---	-----------	---	-----	-------	--	------

PČ	Typ	Kód	Popis	MJ	Množství	J.cena [CZK]	Cena celkem [CZK]
----	-----	-----	-------	----	----------	--------------	-------------------

D		O01	Ostatní					0,00
14	K	001/1	Stavební přípomocce ÚT	Kč	1,000			0,00
15	K	001/2	Ostatní materiály a práce	Kč	1,000			0,00

KRYCÍ LIST SOUPISU PRACÍ

Stavba:
Revitalizace zázemí sálu Všelibice
Objekt:
24_018_0400 - Elektroinstalace

KSO:
Místo: č. p. 65, Všelibice

Zadavatel:
Obec všelibice

Uchazeč:
Vyplň údaj

Projektant:
Ing. R.Hladký

Zpracovatel:
Ing. R.Hladký

Poznámka:

CC-CZ:
Datum: 7. 2. 2024

IČ:
DIČ:

IČ: Vyplň údaj
DIČ: Vyplň údaj

IČ:
DIČ:

IČ:
DIČ:

Cena bez DPH			0,00
	Základ daně	Sazba daně	Výše daně
DPH základní	0,00	21,00%	0,00
snížená	0,00	15,00%	0,00
Cena s DPH		v CZK	0,00

SOUPIS PRACÍ

Stavba: Revitalizace zázemí sálu Všelibice

Objekt: 24_018_0400 - Elektroinstalace

Místo: č. p. 65, Všelibice Datum: 7. 2. 2024

Zadavatel: Obec všelibice Projektant: Ing. R.Hladký

Uchazeč: Vyplň údaj Zpracovatel: Ing. R.Hladký

PČ	Typ	Kód	Popis	MJ	Množství	J.cena [CZK]	Cena celkem [CZK]
----	-----	-----	-------	----	----------	--------------	-------------------

Náklady soupisu celkem 0,00

D DM_01 Demontáže 0,00

1	K	210990011	demont stáv elektroinstalace	hod	5,000		0,00
---	---	-----------	------------------------------	-----	-------	--	------

D DZ_01 Dodávky zařízení 0,00

2	K	510301A	ozn A-svitid LED 28W/840,M600 Mikro IP20 kompl	ks	8,000		0,00
3	K	510363	LED svítidlo na kuchyň linku 17W	ks	2,000		0,00
4	K	552423	nouz svítidlo protipanické LED/IP20 1hod	ks	1,000		0,00

D EL_01 Elektromontáže 0,00

5	K	210110041	spínač zapuštěný vč.zapojení 1pólový/řazení 1	ks	3,000		0,00
6	K	210110045	přepínač zapuštěný vč.zapojení střídavý/řazení 6	ks	4,000		0,00
7	K	210110046	přepínač zapuštěný vč.zapojení křížový/řazení 7	ks	1,000		0,00
8	K	210111012	zásuvka domovní zapuštěná vč.zapojení průběžně	ks	10,000		0,00
9	K	210201021	svítidlo LED vestavné - kuch linka	ks	1,000		0,00
10	K	210201021.1	kompletní montáž LED pásků	sada	1,000		0,00
11	K	210201101	svítidlo LED stropní	ks	9,000		0,00
12	K	210201201	nouzové orientační svítidlo LED	ks	1,000		0,00
13	K	210810048	kabel(-CYKY) pevně uložený do 3x6/4x4/7x2,5	m	180,000		0,00

VV		50+80+50			180,000		
14	K	210990001	pomoc montážní práce nezahrnuté v ceník položkách	ks	1,000		0,00

D ME_01 Materiál elektromontážní 0,00

15	M	101105	kabel CYKY 3x1,5	m	50,000		0,00
16	M	101106	kabel CYKY 3x2,5	m	80,000		0,00
17	M	101305	kabel CYKY 5x1,5	m	50,000		0,00
18	M	199222	svorka 3x2,5mm2 krabicová bezšroubo	ks	20,000		0,00
19	M	311415	krabice univerz, přístroj KPR68/71L	ks	18,000		0,00
20	M	410101	kryt spínače 1-ducký pro ř.1,6,7,1/0	ks	8,000		0,00
21	M	420091	rámeček pro 1 přístroj	ks	8,000		0,00
22	M	420091	rámeček pro 1 přístroj	ks	2,000		0,00
23	M	420092	rámeček pro 2 přístroje vodorovný	ks	4,000		0,00
24	M	900001	pomocný materiál nezahr v ceník položkách	ks	1,000		0,00

D OST_01 Ostatní náklady 0,00

25	K	218009001	poplatek za recyklaci svítidla	ks	11,000		0,00
26	K	OST_01_01	přesun dodávek	ks	1,000		0,00
27	K	OST_01_02	podružný materiál	ks	1,000		0,00
28	K	OST_01_03	dokumentace skutečného provedení	ks	1,000		0,00
29	K	OST_01_04	revize elektro	ks	1,000		0,00

P Poznámka k položce:
M.Gatter

KRYCÍ LIST SOUPISU PRACÍ

Stavba:
Revitalizace zázemí sálu Všelibice
Objekt:
24_018_0500 - ostatní náklady

KSO:
Místo: č. p. 65, Všelibice

CC-CZ:
Datum: 7. 2. 2024

Zadavatel:
Obec všelibice

IČ:
DIČ:

Uchazeč:
Vyplň údaj

IČ: Vyplň údaj
DIČ: Vyplň údaj

Projektant:
Ing. R.Hladký

IČ:
DIČ:

Zpracovatel:
Ing. R.Hladký

IČ:
DIČ:

Poznámka:

Cena bez DPH			0,00
	Základ daně	Sazba daně	Výše daně
DPH základní	0,00	21,00%	0,00
snížená	0,00	15,00%	0,00
Cena s DPH		v CZK	0,00

SOUPIS PRACÍ

Stavba: Revitalizace zázemí sálu Všelibice

Objekt: 24_018_0500 - ostatní náklady

Místo: č. p. 65, Všelibice

Datum: 7. 2. 2024

Zadavatel: Obec všelibice

Projektant: Ing. R.Hladký

Uchazeč: Vyplň údaj

Zpracovatel: Ing. R.Hladký

PČ	Typ	Kód	Popis	MJ	Množství	J.cena [CZK]	Cena celkem [CZK]
----	-----	-----	-------	----	----------	--------------	-------------------

Náklady soupisu celkem 0,00

D OST Ostatní 0,00

1	K	001/01a	VRN - zařízení staveniště, ostatní náklady stavby, hlášení, opatření zajištění	Kč	1,000		0,00
2	K	001/01b	VRN - osazení měřičů vody a elektřiny, náklady na energie a zdroje	Kč	1,000		0,00
3	K	001/01d	VRN - provedení úklid stavby a dotčeného okolí, provedení likvidaci zařízení staveniště do jednoho týdne od ukončení činností	Kč	1,000		0,00
4	K	001/01e	VRN - mimostaveništní doprava	Kč	1,000		0,00