




Dopravní opatření při rekonstrukci povrchu vozovky silnice III/2773 v úseku Podhora - Ouč

Evidenční číslo: S 7023

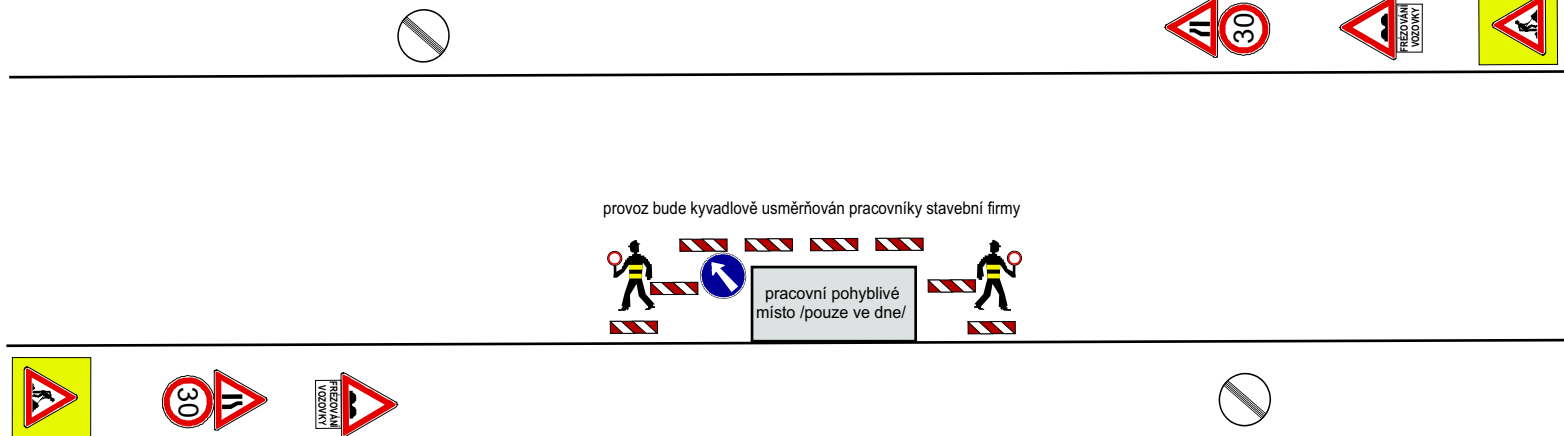

Mimo obec osadit B20a/70/ a B20a/50/.

Schválit:

Ing.
Tomáš
Bláha

Digitálně
podepsal Ing.
Tomáš Bláha
Datum:
2026.06.04
09:43:48 +02'00'

