R–OÚ Popis	PŘEPĚŤOVÁ OCHRANA SPD 2 4.PÓL	PŘÍVOD z RH–OÚ	NÁHRADNÍ ZDROJ PŘÍVODKA		OSVĚTLENÍ	OSVĚTLENÍ	OSVĚTLENÍ	OSVĚTLENÍ	OSVĚTLENÍ	REZERVA	REZERVA	EXPANDER 230V	ZÁSUVKA 230V	ZÁSUVKA 230V	ZÁSUVKA 230V	ZÁSUVKA 230V	ZÁSUVKA 230V	ZÁSUVKA 230V	ZÁSUVKA 230V	R–OÚ SÍŤ	PŘEPÍNAČ SÍŤ ZÁLOH. NAPÁJENÍ	R–UPS ZÁLOH. NAPÁJENÍ	R–UPS ZÁLOH. NAPÁJENÍ	R–UPS ZÁLOH. NAPÁJENÍ	
č. obvodu					1	2	3	4	5	6	7	8	9	10	11	12	13	14	15			8	Z1	Z2	
č. místnosti		SKLEP 1.PP	008b		109 110 111	108	103,104 105,106 107	112	100 101 102			104	111	110	109	108	101,112	103	104,105 106,107			004–1PP	103	111	

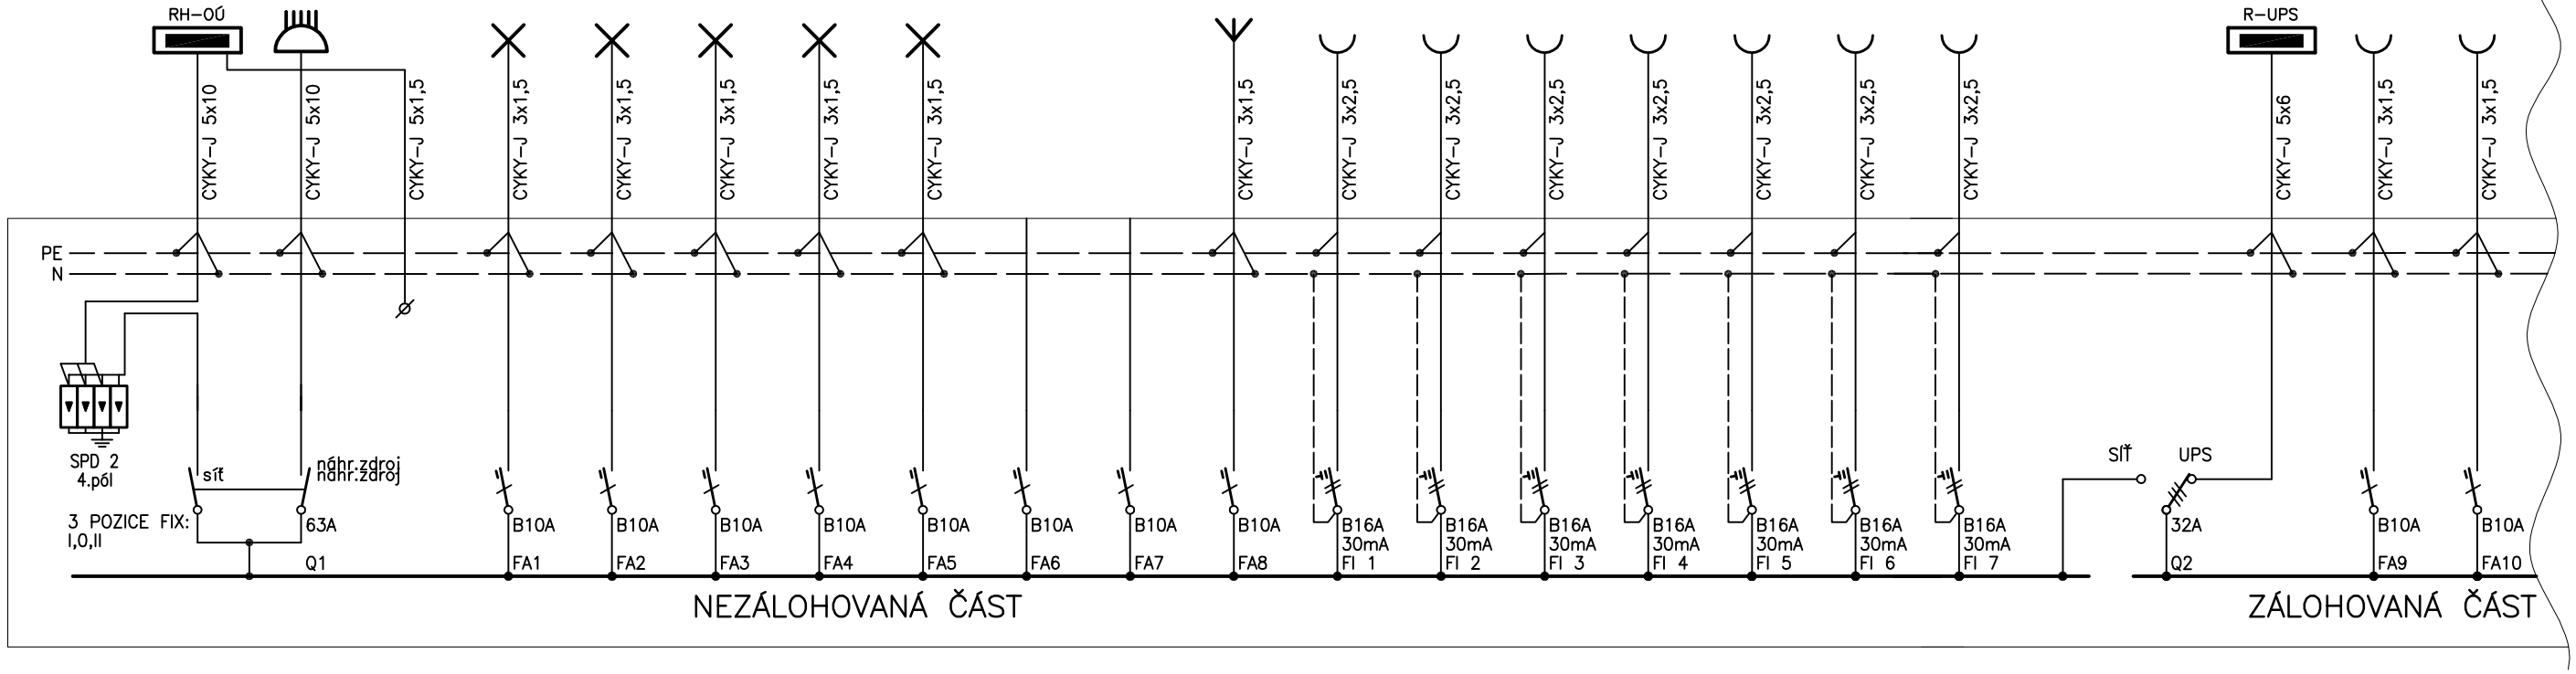

R–UPS ZÁLOH. NAPÁJENÍ	R–UPS ZÁLOH. NAPÁJENÍ	REZERVA ZÁLOH. NAPÁJENÍ	RERERVA ZÁLOH. NAPÁJENÍ	REZERVA ZÁLOH. NAPÁJENÍ
Z3	Z4	Z5	Z6	Z7
110	109			

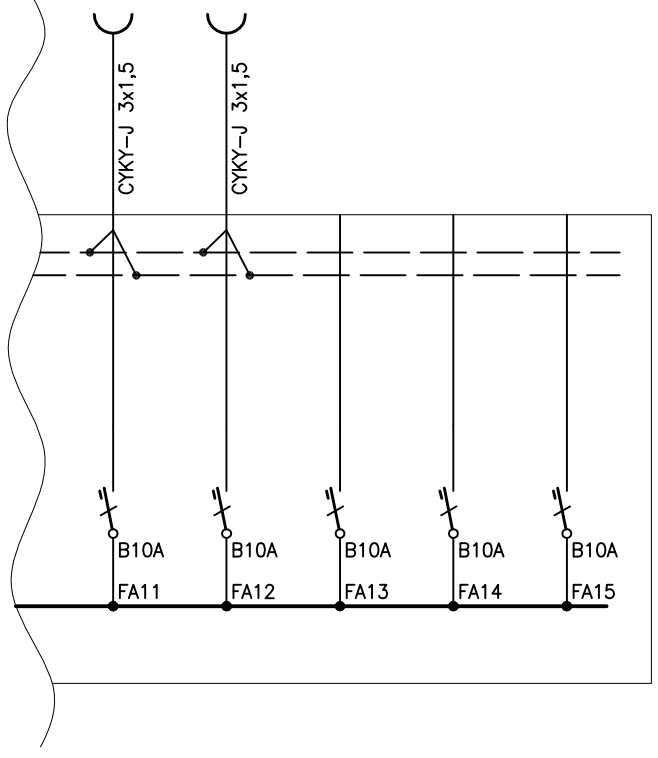

TECHNICKÁ SPECIFIKACE ROZVODNICE R–OÚ

ZAPUŠTĚNÁ ROZVODNICE
s plechovými dvířky 72 modulů
krytí : IP30/20
velikost dle výrobce (předpokládaný rozměr: š550xv500xhl.110mm)

Přístrojová náplň:

4–pól. otočný přepínač, 3 pozice: I,0,II	63A	1 ks
4–pól. otočný přepínač, 2 pozice: I,II	32A	1 ks
Jistič 1.pól,10kA	B10A	15 ks
Chránič 2.pól, 30mA, s nadproudovou ochranou	B16A	7 ks
Svodič přepětí SPD2, 4pól.		1 ks
Montážní materiál,svorky apd.		

NAPĚŤOVÁ SOUSTAVA: 3PEN~50Hz,400V/TN–S

OCHRANNÉ OPATŘENÍ PODLE ČSN 33 2000–4–41 ed.2:

AUTOMATICKÉ ODPOJENÍ VADNÉ ČÁSTI ELEKTRICKÉHO ZAŘÍZENÍ OD ZDROJE

Vedoucí projektant	Zodpovědný projektant	Vypracoval
Ing. Radomír Hladký	Miroslav Gatter	Miroslav Gatter
Místo: Všelibice čp. 65	Stavební úřad: Český Dub	
Objednatel: Obec Všelibice, Všelibice 65, 463 48 Všelibice		

PROJEKT LIBEREC s.r.o.
IČ 62241150, DIČ CZ62241150
OR u KS Ústí n.L. C8006
Bílá 16
463 43 Český Dub
tel.: 608 982 512

Akce:

Revitalizace obecního úřadu Všelibice

Obsah: Rozváděč R–OÚ

Formáty:	2 A4
Datum:	01.2019
Měřítko:	–
Číslo zakázky:	701–19
Stupeň: DPS	č. výkresu: E6