R–S

R–S Popis	PŘEPĚŤOVÁ OCHRANA SPD 1+2 4.PÓL	PŘÍVOD z RH–OÚ ROZVÁDĚČE	OSVĚTLENÍ	OSVĚTLENÍ	OSVĚTLENÍ	OSVĚTLENÍ	REZERVA	REZERVA	ZÁSUVKY 230V	ZÁSUVKY 230V	ZÁSUVKY 230V	ZÁSUVKY 230V	ZÁSUVKY 230V	ZÁSUVKY 230V	ZÁSUVKY 230V	ZÁSUVKY 230V	ZÁSUVKY 230V LEDNICE	ZÁSUVKY 230V LEDNICE	ZÁSUVKY 400V/16A	ZÁSUVKY 400V/25A	ELEKTRICKÝ SPORÁK	STÁVAJÍCÍ VENTILÁTOR	ELEKTRICKÝ BOJLER	ELEKTRICKÝ BOJLER	POVEL OD HDO RH–OÚ
č. obvodu			1	2	3	4	5	6	7	8	9	10	11	12	13	14	15	16	17	18	19	19	20a	20b	
č. místnosti			002 003	005,006 007	000	001			005,006	000,001	001	001	002	002	002	003	002	003	003	002	002	002	KOTELNA	007	1PP

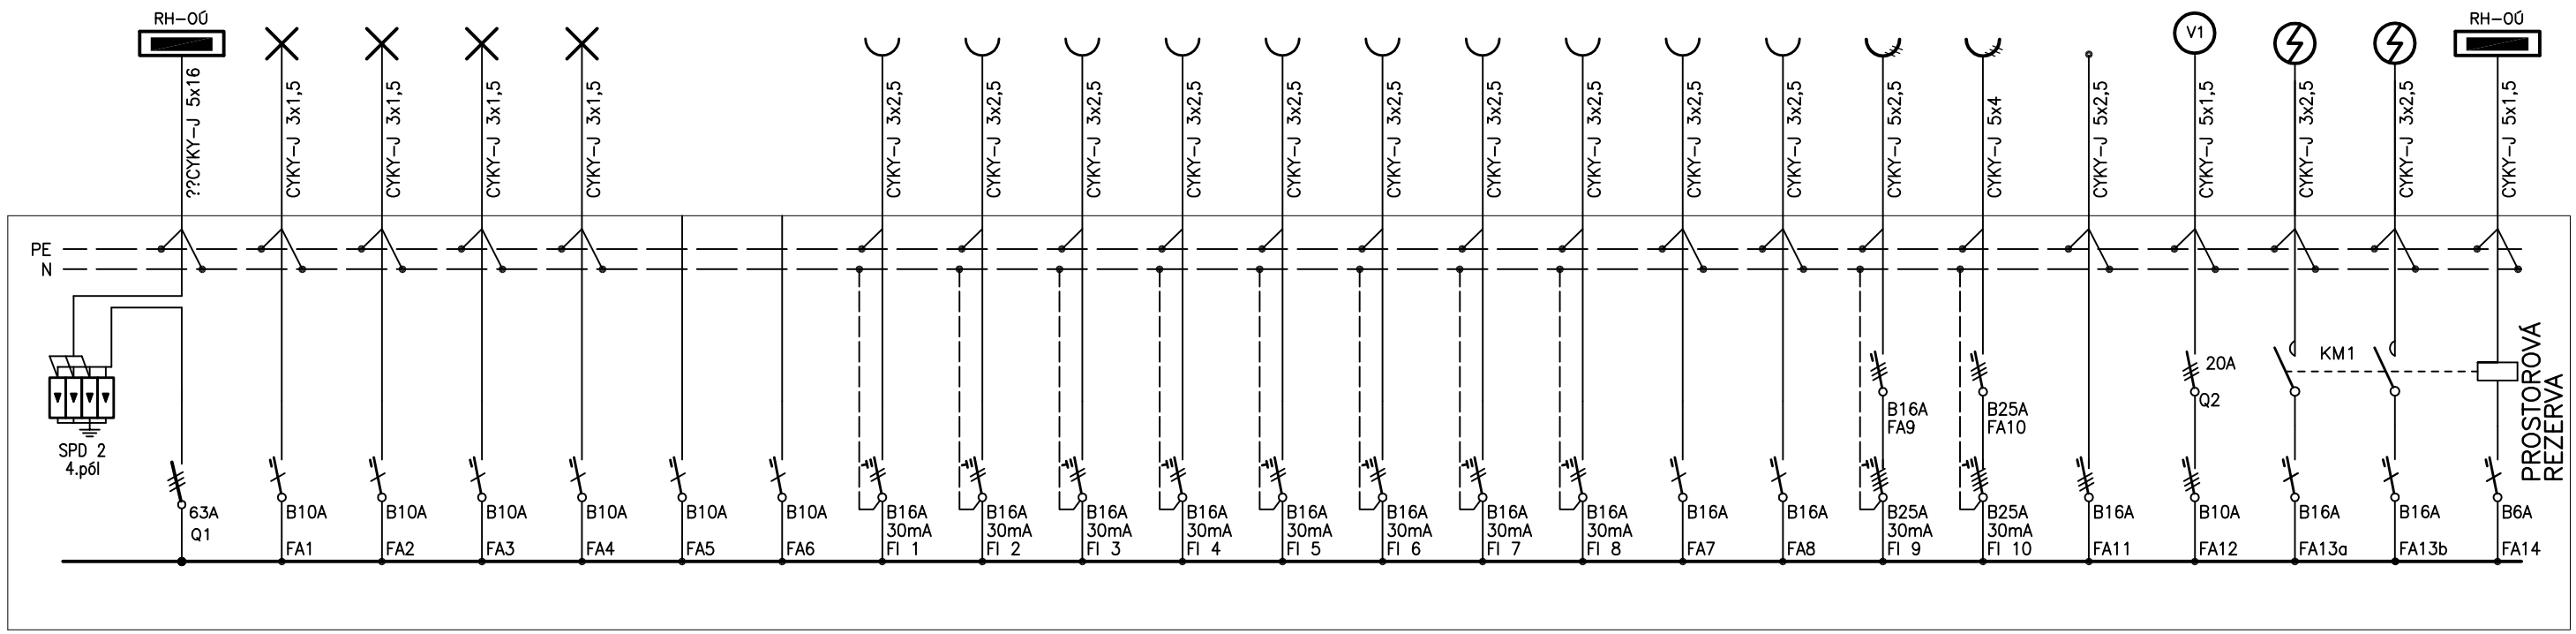

TECHNICKÁ SPECIFIKACE ROZVODNICE R–S:

ZAPUŠTĚNÁ ROZVODNICE
s plechovými dvířky 72 modulů
krytí : IP30
velikost dle výrobce (předpokládané rozměry š550xv500xhl160mm)

Přístrojová náplň:

Vypínač 3.pól	63A
Vypínač 3.pól	20A
Jistič 1.pól,10kA	B6A
Jistič 1.pól,10kA	B10A
Jistič 1.pól,10kA	B16A
Jistič 3.pól	B10A
Jistič 3.pól	B16A
Jistič 3.pól	B25A
Chránič 2.pól, 30mA, s nadproudovou ochranou	B16A
Chránič 4.pól, 30mA	B25A
Svodič přepětí SPD2, 4pól.	
Stykač 230V stř. 20A, tichý chod přístroje	
Montážní materiál,svorky apd.	

NAPĚŤOVÁ SOUSTAVA: 3PEN~50Hz,400V/TN–S

OCHRANNÉ OPATŘENÍ PODLE ČSN 33 2000–4–41 ed.2:

AUTOMATICKÉ ODPOJENÍ VADNÉ ČÁSTI ELEKTRICKÉHO ZAŘÍZENÍ OD ZDROJE

Vedoucí projektant	Zodpovědný projektant	Vypracoval
Ing. Radomír Hladký	Miroslav Gatter	Miroslav Gatter

Místo: Všelibice čp. 65 — Stavební úřad: Český Dub

Objednatel: Obec Všelibice, Všelibice 65, 463 48 Všelibice

PROJEKT LIBEREC s.r.o.
IČ 62241150, DIČ CZ62241150
OR u KS Ústí n.L. C8006
Bílá 16
463 43 Český Dub
tel.: 608 982 512

Akce:

Revitalizace obecního úřadu Všelibice

Obsah: Rozváděč R–S

Formáty:	2 A4
Datum:	01.2019
Měřítko:	–
Číslo zakázky:	701–19
Stupeň: DPS	č. výkresu: E7