


R–UPS

R–UPS	PRÉPĚŤOVÁ OCHRANA SPD 2 4.pól	PŘÍVOD z RH–OÚ	NÁHRADNÍ ZDROJ PŘÍVODKA	EZS volný vývod výš. 1800mm	RÚ volný vývod výš. 300mm	RAC–R1 volný vývod výš. 300mm	OSVĚTLENÍ	ZASUVKA 230V	VENTILATOR REZERVA	PROSTOR TERMOSTAT REZERVA	UPS v R1 NAPÁLENÍ	UPS v R1 ZALOŽ. NAPÁLENÍ	R–OÚ	RAC–R1 volný vývod výš. 300mm ZALOŽKA	REZERVA	REZERVA
Popis				1	2	3	4	5	6	6	7	8	9	10	11	12
č. obvodu																
č. místnosti			008b	004	004	004	004	004	004	004	004	004	101–1NP	004		

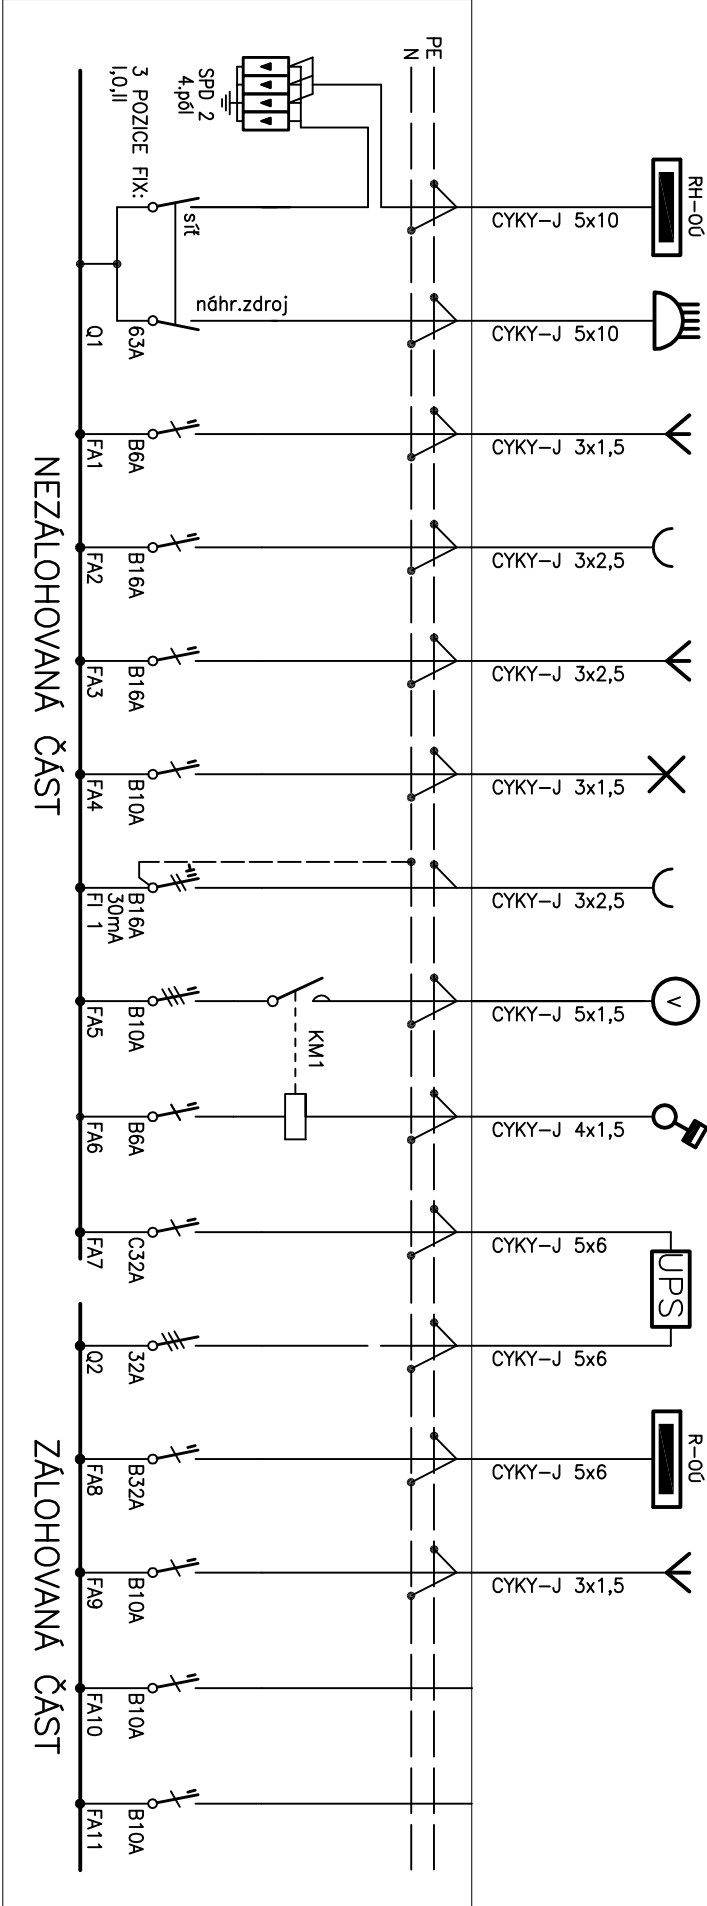

TECHNICKÁ SPECIFIKACE ROZVODNICE R–UPS

ROZVODNICE V PROVEDENÍ NA POUVRCH

s plechovými dvířky 72 modulu

krytí : IP44

přívod a vývody: horem vývodkami  
velikost dle výrobce (předpokl. rozměr: 5550xv500xh160mm)

Přístrojová náplň:

4–pól. otočný přepínač, 3 pozice: I,O,II

Vypínač 3.pól

Jistič 1.pól,10kA

Jistič 1.pól,10kA

Jistič 1.pól,10kA

Jistič 1.pól,10kA

Jistič 1.pól,10kA

Jistič 3.pól

Chránič 2.pól, 30mA, s nadproudovou ochranou

Stykač 230Vstř.

Svodič přepětí SPD2, 4pól.


Montážní materiál,svorky,průchodky apd.

63A	1 ks
32A	1 ks
B6A	2 ks
B10A	4 ks
B16A	2 ks
C32A	1 ks
B32A	1 ks
B10A	1 ks
B16A	1 ks
20A	1 ks


NAPĚŤOVÁ SOUSTAVA: 3PEN~50Hz,400V/TN–S  
OCHRANNÉ OPATŘENÍ PODLE ČSN 33 2000–4–41 ed.2:

AUTOMATICKÉ ODPOJENÍ VADNÉ ČÁSTI ELEKTRICKÉHO ZAŘÍZENÍ OD ZDROJE

Vedoucí projektant		Zodpovědný projektant		Vypracoval	
Ing. Radomír Hladký		Miroslav Gatter		Miroslav Gatter	
Místo: Všelbice čp. 65		Stavební úřad: Český Dub			
Objednatel: Obec Všelbice, Všelbice 65, 463 48 Všelbice					
Akce:					
Revitalizace obecního úřadu					
Všelbice					
Obsah: Rozváděč R–UPS					

	
LIBREC, s.r.o.	
Bílá 16	
463 43 Český Dub	
IČ 62241150, DIČ CZ62241150	
OR u KS Ústí n.L. C68006	
tel.: 608 982 512	

Formáty:	2 A4
Datum:	01.2019
Měřítko:	–
Číslo zakázky:	701–19
Stupeň:	č. výkresu:
DPS	E9



F-ROJEKT

LIBEREC, s.r.o.

IC 6224150, DIČ CZ6224150

OR u KS 0411 n.L. c8006

Btlo 16

463 43 Český Dub

tel.: 608 982 512