


BLOKOVÉ SCHÉMA EZS

REZERVA PRO PŘÍPOJENÍ EXPANDÉRŮ V 2. ETAPĚ.
ZAKONČENO V INSTALAČNÍ KRABICI – KOMUNIKAČNÍ
SBĚRNICĚ EZS, 1x FTP Cat.5e


Rozvedná síť a napětí 1 + N + PE AC 50Hz 230 TN-S
Ochrana před úrazem el. proudem dle ČSN 33 2000–4–41
Ochrana před dotykem neživých částí –
ziskadní – samočinným odpojením od zdroje
Výsledkem činnosti bezpečnostního odpojení SELV
Barevné označení kabelů dle ČSN 330165
Uložení kabelu musí odpovídat ČSN 736005 a ČSN 33 2000–5–51

Legenda:

- DATOVÁ ZÁSUVKA 16A/45
- DATOVÁ ZÁSUVKA 2B/45
- PRI DETEKTOR
- ROZLIŠOVÁ ÚSTŘEDNA, V ROZVADĚČ
- ROZVADĚČ STRUKTUROVANÉ KABELAŽE
- HOMI KONCOVKA
- STUPNACÍ VEDENÍ
- EXPANDEZ EZS
- MANEŽOVÉ OČLO
- ALARMNÍ EZS S OVLÁDACÍ ČERVOU ČP0
- ÚSTŘEDNA EZS
- BAREVNÁ P KAMERA
- ZALOHOVANÁ SŘEDNA EZS

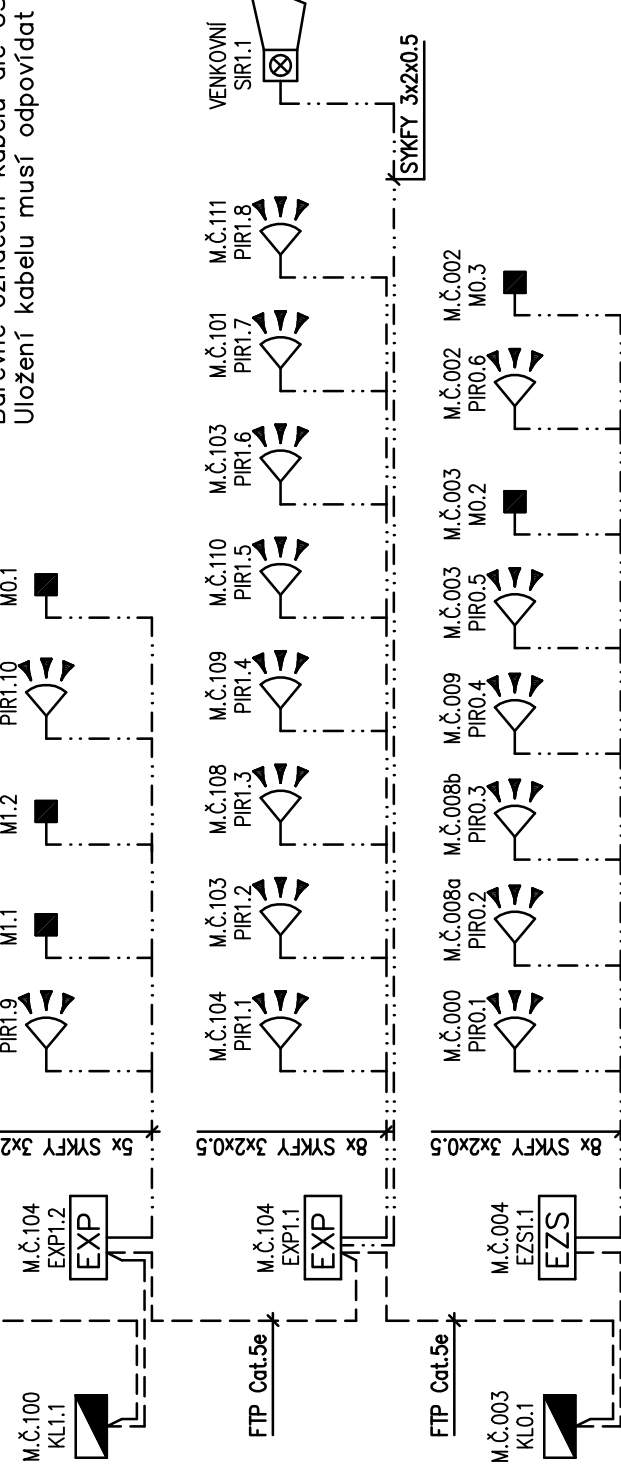

BLOKOVÉ SCHÉMA STRUKTUROVANÉ KABELAŽE

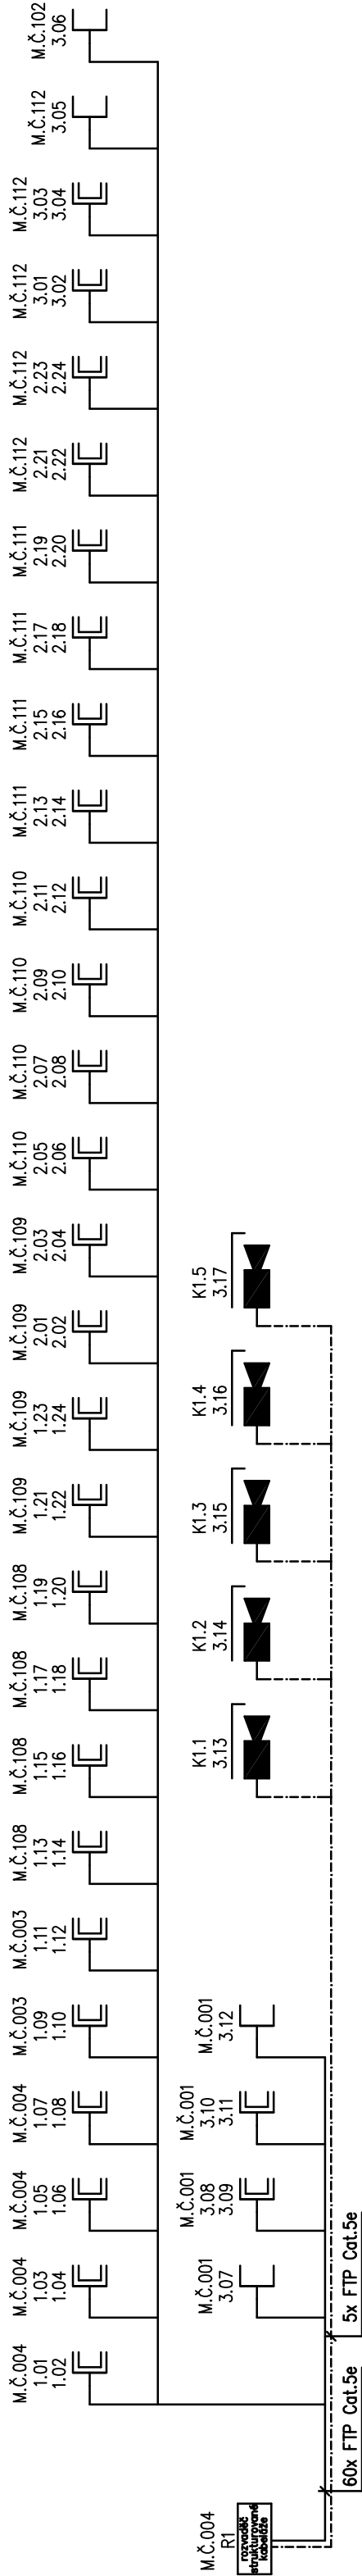

ODP.PROJ.PROFESE M. Šallier		VYPRACOVAL Milan Šallier		KONTROLOVAL Milan Šallier		Mladý Šallier 4880 33 Jemnice 777 81 16 16 mshallier@seznam.cz	
KRAJ: LIBERECKÝ		OPEC: VSELIBICE		FORMAT		10x44	
INVESTOR: Obec Vselibice, Vselibice 65 463 48 Vselibice		OPEC: VSELIBICE		DATUM		02/2019	
Revitalizace obecního úřadu Vselibice		OPEC: VSELIBICE		STUPEN		DPS	
Slaboproudé rozvody		OPEC: VSELIBICE		MĚŘITKO		04-2019	
Slaboproudé rozvody		OPEC: VSELIBICE		ZAK.ČÍSLO:		VYTISK C.	
Slaboproudé rozvody		OPEC: VSELIBICE		Č. VYKRESU		S-05	
Slaboproudé rozvody		OPEC: VSELIBICE		VYTISK C.		S-05	