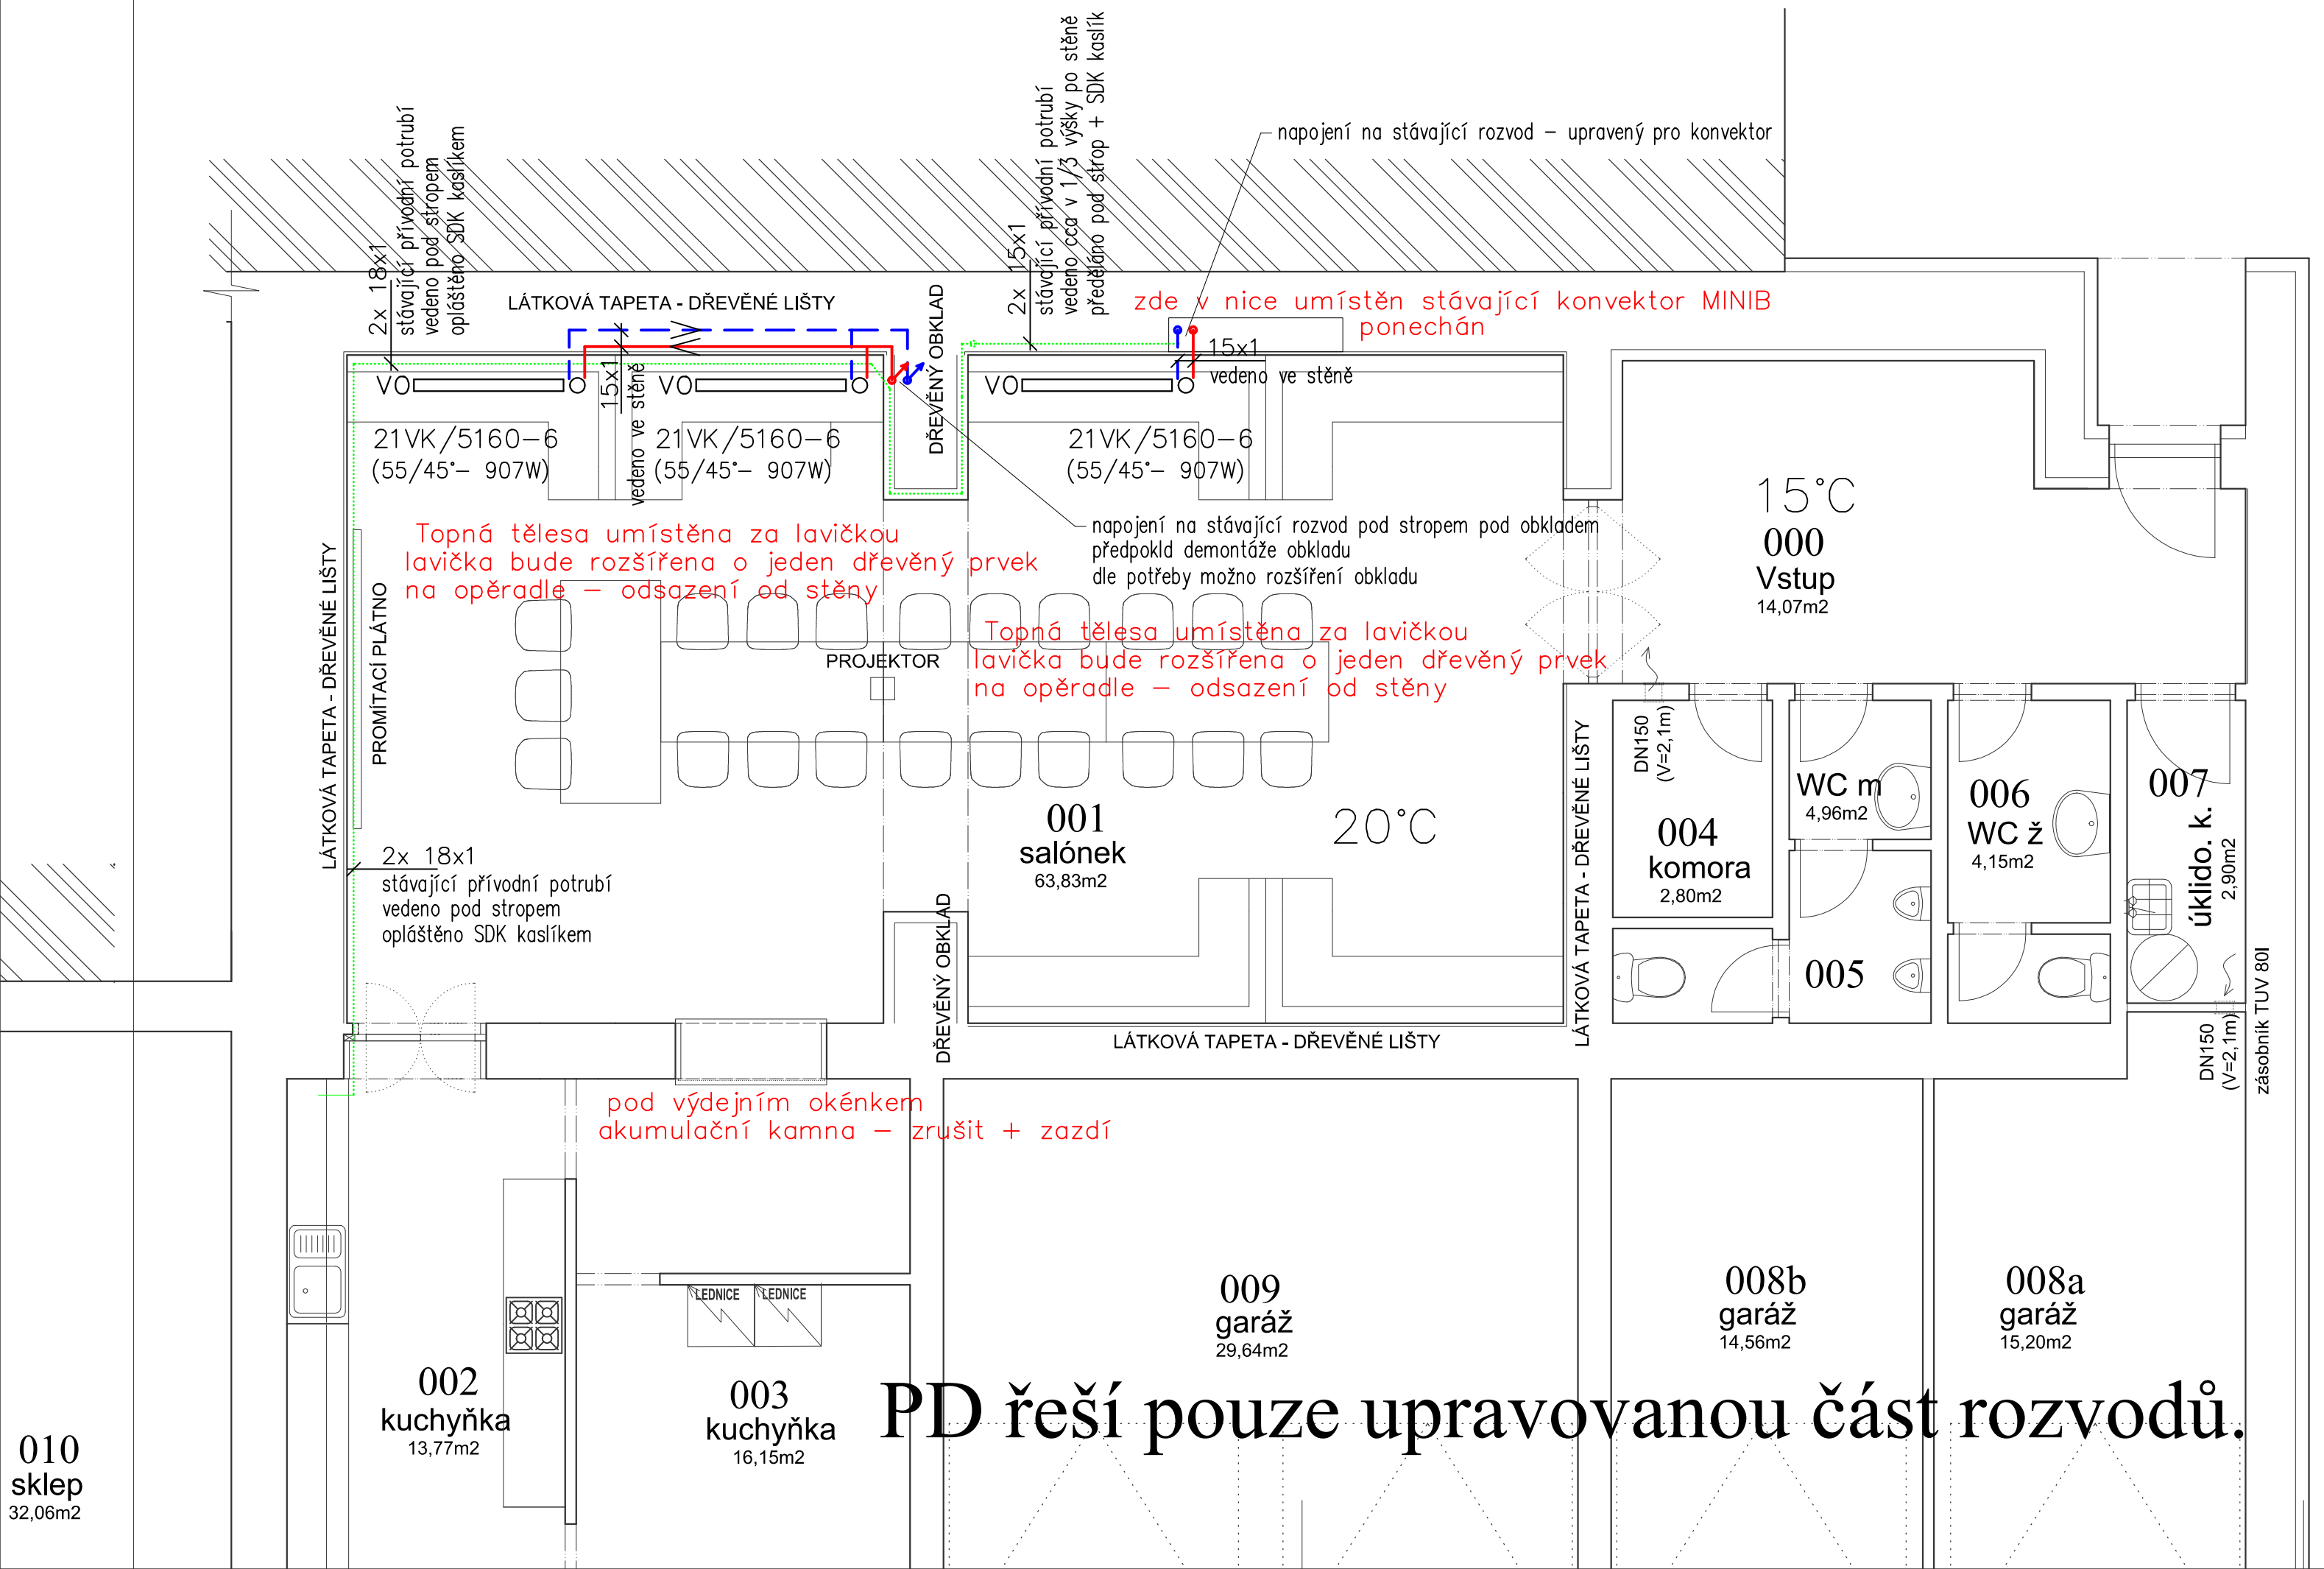

LEGENDA MÍSTNOSTÍ:

Č.M.	MÍSTNOST	m2
000	Vstup	14,07
001	Salónek	63,83
002	Kuchyňka	13,77
003	Kuchyňka	16,15
004	Komora	2,80
005	WC páni	4,96
006	WC dámy	4,15
007	Úklidová komora	2,90
008a	Garáž	14,56
008b	Garáž	15,20
009	Garáž	29,64
010	Uhelna	32,06
011	Kotelna	31,39
012	Chodba	2,68
013	Sklep	3,05
014	Sklep	5,24

LEGENDA:

Potrubí top. vody bude převážně vedeno ve stěně, nebo pod obkladem.
Topný systém bude teplovodní s teplotním spádem 55/45 °C.
Topny systém bude z nerez potrubí, spojky – obdoba stávajícícho.
Připojovací potrubí k topným tělesům bude 15x1 mm. Topná tělesa budou ocelové deskové např. Korádo Radik typ VK (ventil kompakt) a bude opatřen termostatickou dvouregulační ventilovou vložkou a odvzdušňovacím ventilem (OV).
Topná tělesa budou instalovány v ose okenních otvorů.

LEGENDA:

111 ČÍSLO MÍSTNOSTI

3 ČÍSLO STOUPAČKY

TOPNÁ VODA PŘÍVOD

TOPNÁ VODA ZPÁTEČKA

POTRUBÍ OBECNĚ – SMĚR PROUDĚNÍ

OV – OVZDUŠŇOVACÍ VENTIL TOPNÝCH TĚLES

Vedoucí projektant :	Zodp. projektant :	Vypracoval :	Ing. Radomír Hladký projektová činnost
Ing. R. Hladký	Ing. R. Hladký	Ing. R. Hladký	
Objednatel: Obec Všelibice, Všelibice 65, 463 48 Všelibice			Český Dub, Na Žižkově 154 / IV Tel. +420 774 851 564 E-mail: radomir.hladky@seznam.cz
Místo stavby: č.p. 65, Všelibice			
Akce : Revitalizace obecního úřadu Všelibice			Formát : 297x570
			Datum : 01/2019
Objekt: Ústřední vytápění			Stupeň: ZDS
Výkres : Půdorys 1.PP ústřední vytápění			Měřítko: 1:50 Číslo výkresu: UT–02